


Mapa zagospodarowania terenu przedsięwzięcia

- | | | |
|----------------------------------|------------------------------------|-------------------------------|
| — Granica terenu przedsięwzięcia | 3 - silosy paszowe | 6 - studnia |
| — 1 - budynek rozrodu | 4 - zbiornik przepompowy gnojowicy | 7 - zbiornik ścieków bytowych |
| — 2 - budynek warchlakarni | 5 - zbiorniki gnojowicy | 8 - konkaskator sztuk padłych |

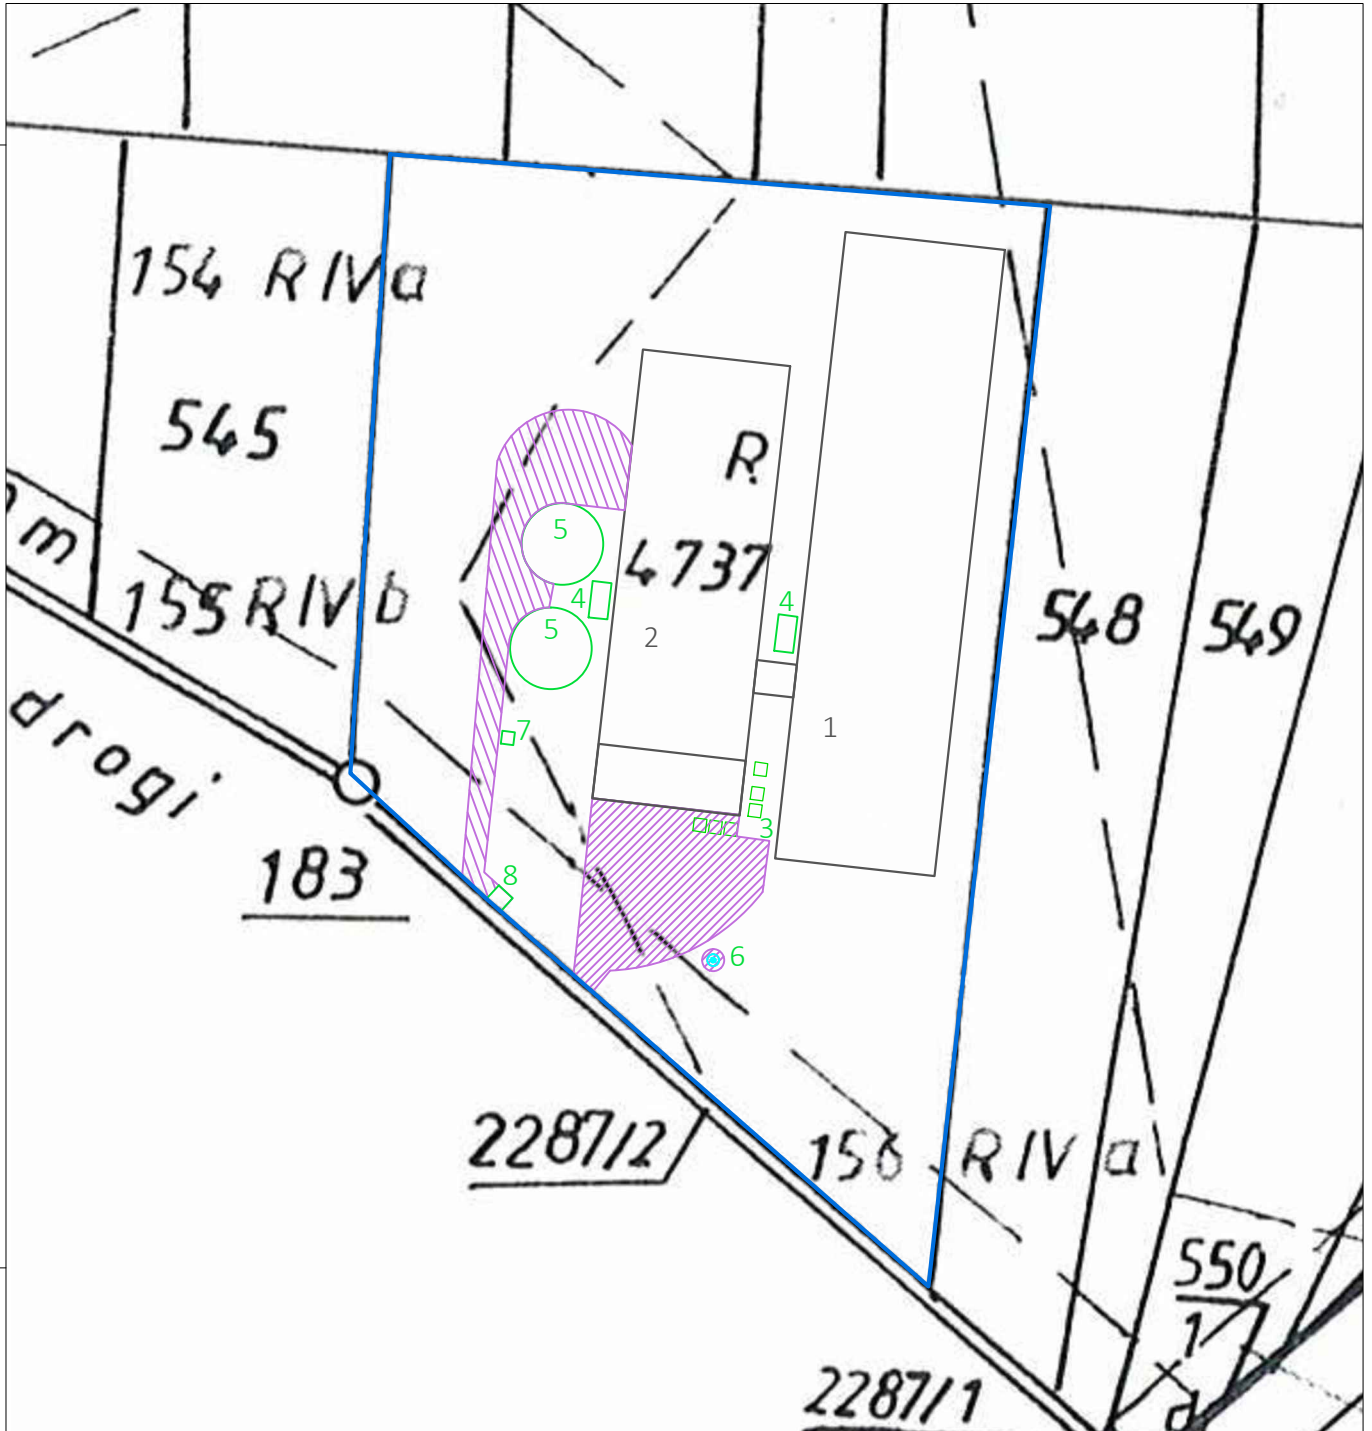

EKO USŁUGI

ul. Wileńska 2E/9, 20 - 603 Lublin
www.eumaak.pl, biuro@eumaak.pl
tel. 81- 534 26 62, 517 608 605

Katarzyna Dębińska
Kreżnica Okrągła 40A, 24-200 Bełżyce

Raport o oddziaływaniu na środowisko chlewni rozrodu z odchowalnią prosiąt, z silosami paszowymi, zbiornikami na gnojowicę, zbiornikami na ścieki bytowe, studnią głębinową oraz infrastrukturą towarzyszącą, w miejscowości Kreżnica Okrągła, gm. Bełżyce

Skala: 1:1500

Lublin 2016 r.