


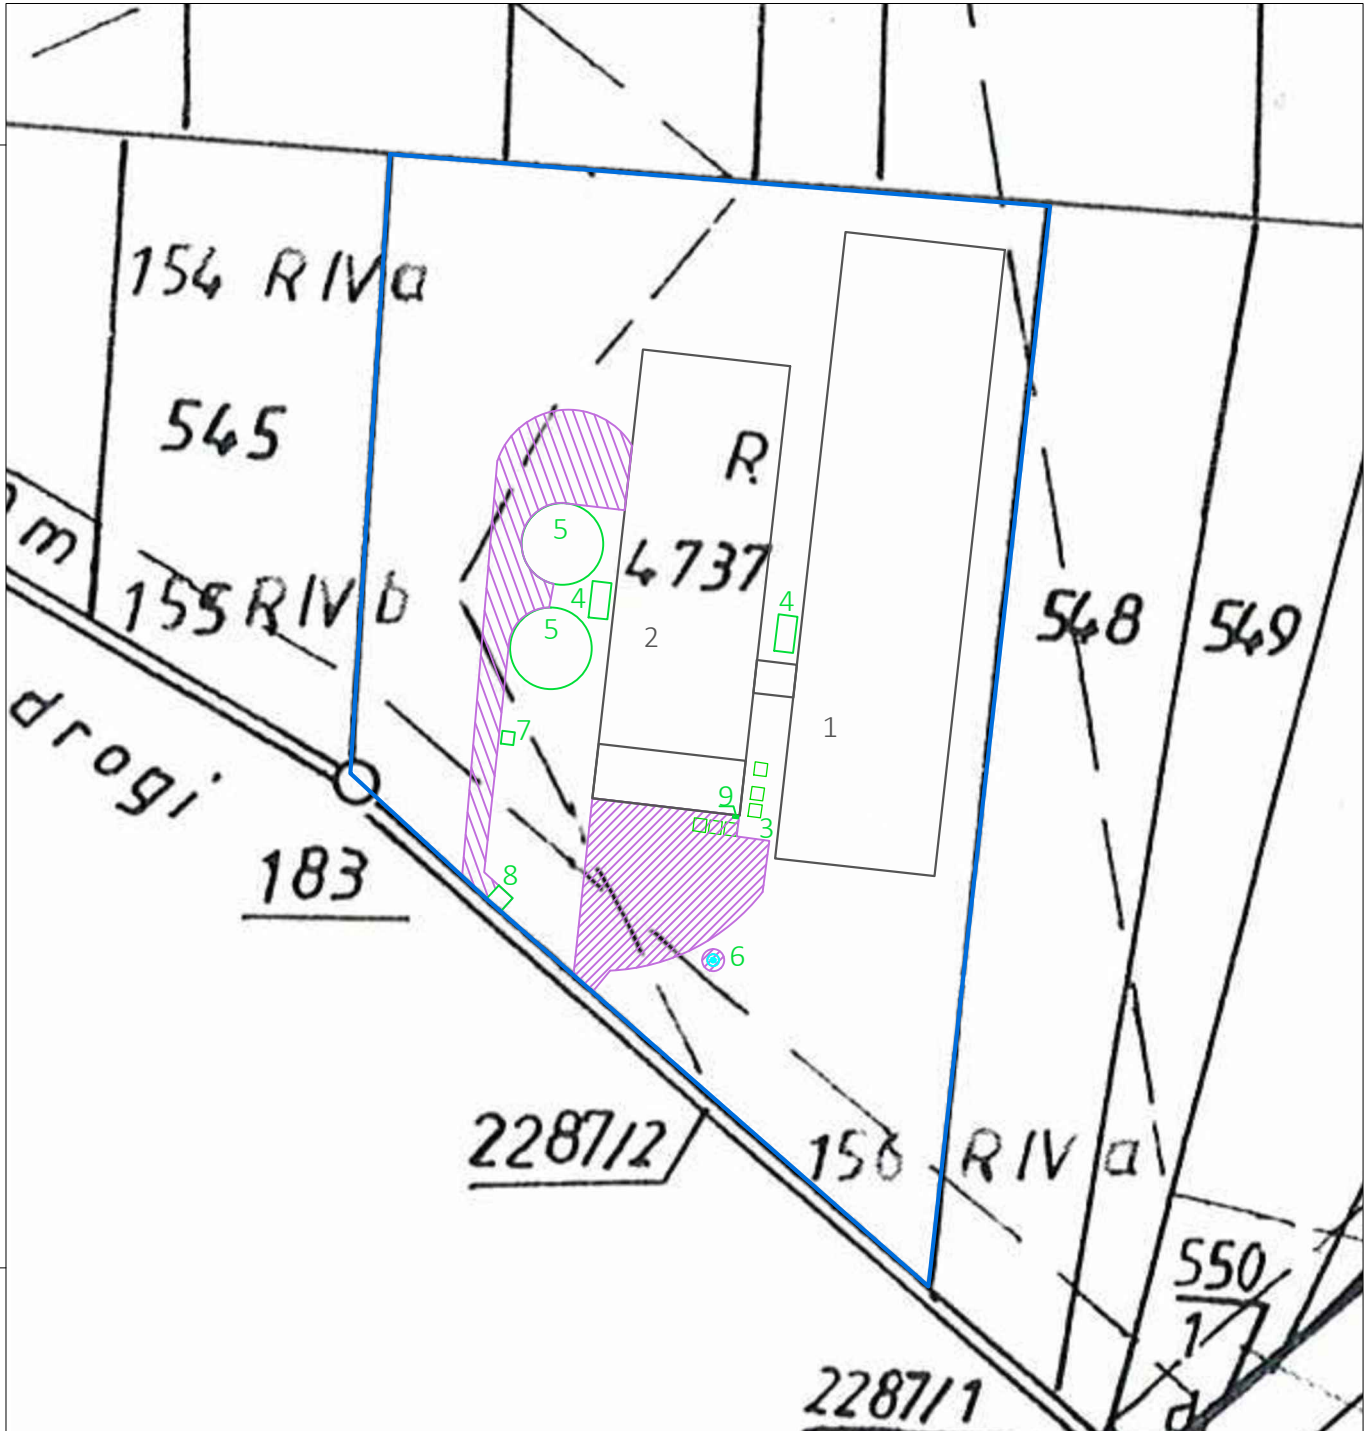


## Mapa zagospodarowania terenu przedsięwzięcia

- |  |                                    |                                   |
|--|------------------------------------|-----------------------------------|
|  Granica terenu przedsięwzięcia | 3 - silosy paszowe                 | 6 - studnia                       |
|  1 - budynek rozrodu            | 4 - zbiornik przepompowy gnojowicy | 7 - zbiornik ścieków bytowych     |
|  2 - budynek warchlakarni       | 5 - zbiorniki gnojowicy            | 8 - konfiskator sztuk padłych     |
|  |                                    | 9 - pojemniki na odpady komunalne |



**EKO USŁUGI**

ul. Wileńska 2E/9, 20 - 603 Lublin  
www.eumaak.pl, biuro@eumaak.pl  
tel. 81- 534 26 62, 517 608 605

**Katarzyna Dębińska**  
**Kreżnica Okrągła 40A, 24-200 Bełżyce**

**Raport o oddziaływaniu na środowisko chlewni rozrodu z odchowalnią prosiąt, z silosami paszowymi, zbiornikami na gnojowicę, zbiornikami na ścieki bytowe, studnią głębinową oraz infrastrukturą towarzyszącą, w miejscowości Kreżnica Okrągła, gm. Bełżyce**

Skala: 1:1500

Lublin 2016 r.