


| | | | |
|--|---|---------------------|---------|
| Komercyjne Przedsiębiorstwo Robót Budowlanych Sp. z o.o. 21-002 Jastków, Piotrawin 12D | | BYN: | P-P |
| NAZWA OBIEKTU/PROJEKTU: BUDYNEK MAGAZYNOWY NA DZIAŁCE 452/10 W BELŻYCACH UL. PRZEMYSŁOWA | | DATA DATE: | 04.2016 |
| INWESTOR/OPRACOWANIE: INTER LAKO Sp. z o.o. ul. Dulebów 46, 24-150 Naleczów | | SKALA/SCALE: | 1:1000 |
| TEMAT OPRAWY/OWIANIA: Projekt zagospodarowania terenu | | RYŚ NR/DRAWING NO.: | A0 |
| PROJEKTOWAŁ/DESIGNED: inż. Bogdan Komza upr. bud. nr 2685/Lb/74 | POPRZ./ mgr inż. arch. Marek Podolak upr. bud. nr 425/Lb/2001 | | |

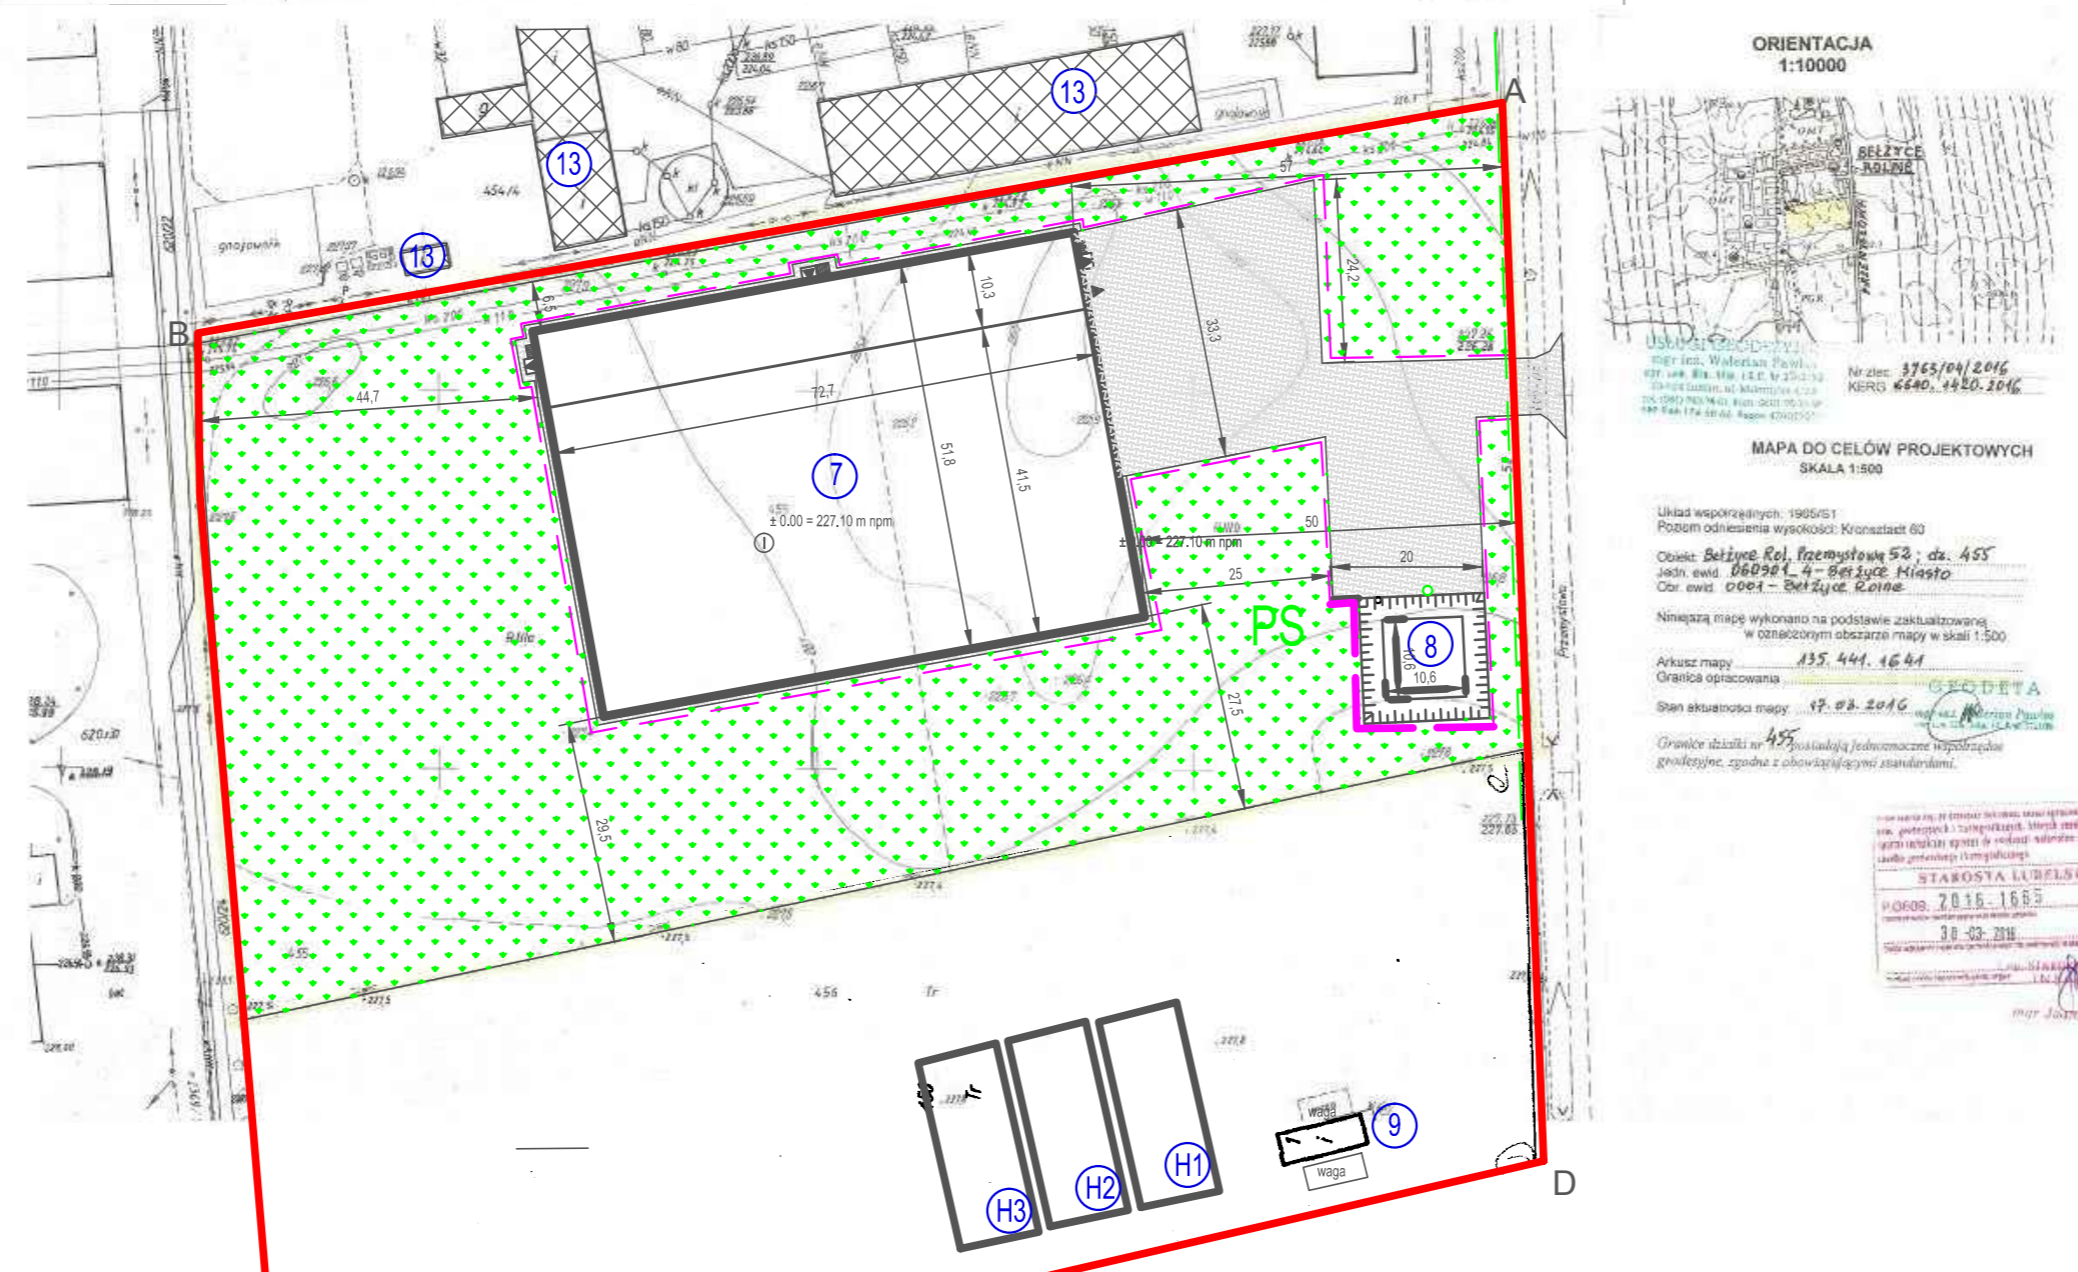

| | | | |
|---|---|---------------------|---------|
| Komercyjne Przedsiębiorstwo Robót Budowlanych Sp. z o.o. 21-002 Jastków, Piotrawin 12D | | BYN: | P-P |
| NAZWA OBIEKTU/PROJEKTU: BUDYNEK MAGAZYNOWY NA DZIAŁCE 455 W BELŻYCACH UL. PRZEMYSŁOWA | | DATA DATE: | 04.2016 |
| INWESTOR/OPRACOWANIE: ANIMALS AND FRUITS Sp. z o.o. ul. Dulebów 46, 24-150 Naleczów | | SKALA/SCALE: | 1:1000 |
| TEMAT OPRAWY/OWIANIA: Projekt zagospodarowania terenu | | RYŚ NR/DRAWING NO.: | A0 |
| PROJEKTOWAŁ/DESIGNED: inż. Bogdan Komza upr. bud. nr 2685/Lb/74 | POPRZ./ mgr inż. arch. Marek Podolak upr. bud. nr 425/Lb/2001 | | |

ZALĄCZNIK NR 1

Plan zagospodarowania terenu

- Legenda:**
- teren zakładu
 - 1 chłodnia - przerób owoców
 - 2 magazyn owoców mrożonych
 - 3 magazyn opakowań i tunele chłodnicze
 - 4 komora mroźnicza i sortownie
 - 4a maszynownia
 - 5 magazyn owoców mrożonych
 - 6 planowana hala produkcyjna z części socjalna
 - 7 planowany magazyn owoców mrożonych
 - 8 planowany zbiornik ppoż.
 - 9 lokalizacja śmietnika na odpady
 - 10 ujęcia wody
 - 11 planowana hala produkcji liofilizatów
 - 12 planowana kotłownia
 - 13 obiekty sąsiadujące
 - H1 - hala namiotowa na opakowania nr 1
 - H2 - hala namiotowa na opakowania nr 2
 - H3 - hala namiotowa na opakowania nr 3
 - Drogi i place projektowane
 - tereny zielone



ul. Relaksowa 14/97, 20 - 819 Lublin
ekouslugi@poczta.pl
tel. 663 184 996

Wnioskodawca:
INTER LAKO Sp. z o.o. LST-POLSKA Sp. z o.o.
ul. Dulebów 46 ul. Dulebów 46
24-250 Naleczów 24-250 Naleczów
ANIMALS AND FRUITS Sp. z o.o. Sp. z o.o.
ul. Dulebów 46 ul. Dulebów 46
24-250 Naleczów 24-250 Naleczów

*Karta informacyjna dla przedsiębiorstwa
polegającego na rozbudowie zakładu przetwórstwa
owoców LST-Polska Sp. z o.o. w Belżyczach*

| | | |
|------------------|-------------------------------|-------------------|
| Skala: 1:1000 | Branża: Ochrona Środowiska | Lublin 2016 r. |
|------------------|-------------------------------|-------------------|