


Przebudowa drogi gminnej 107007L Zosin - Jaroszewice na dz. nr ewd.452 w m. Podole

Przekrój normalny na prostej skala 1:50

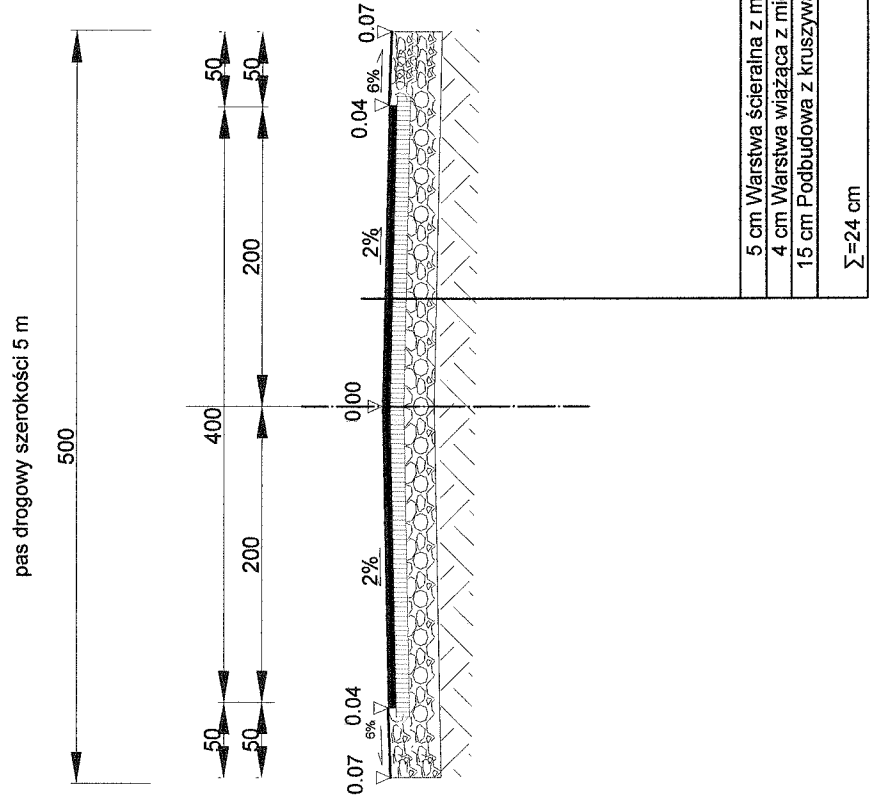

Sporządziła: mgr inż. Anna Woźnicka