


MIEJSCA PRZEZNACZONE DO HANDLU NA PARKINGU

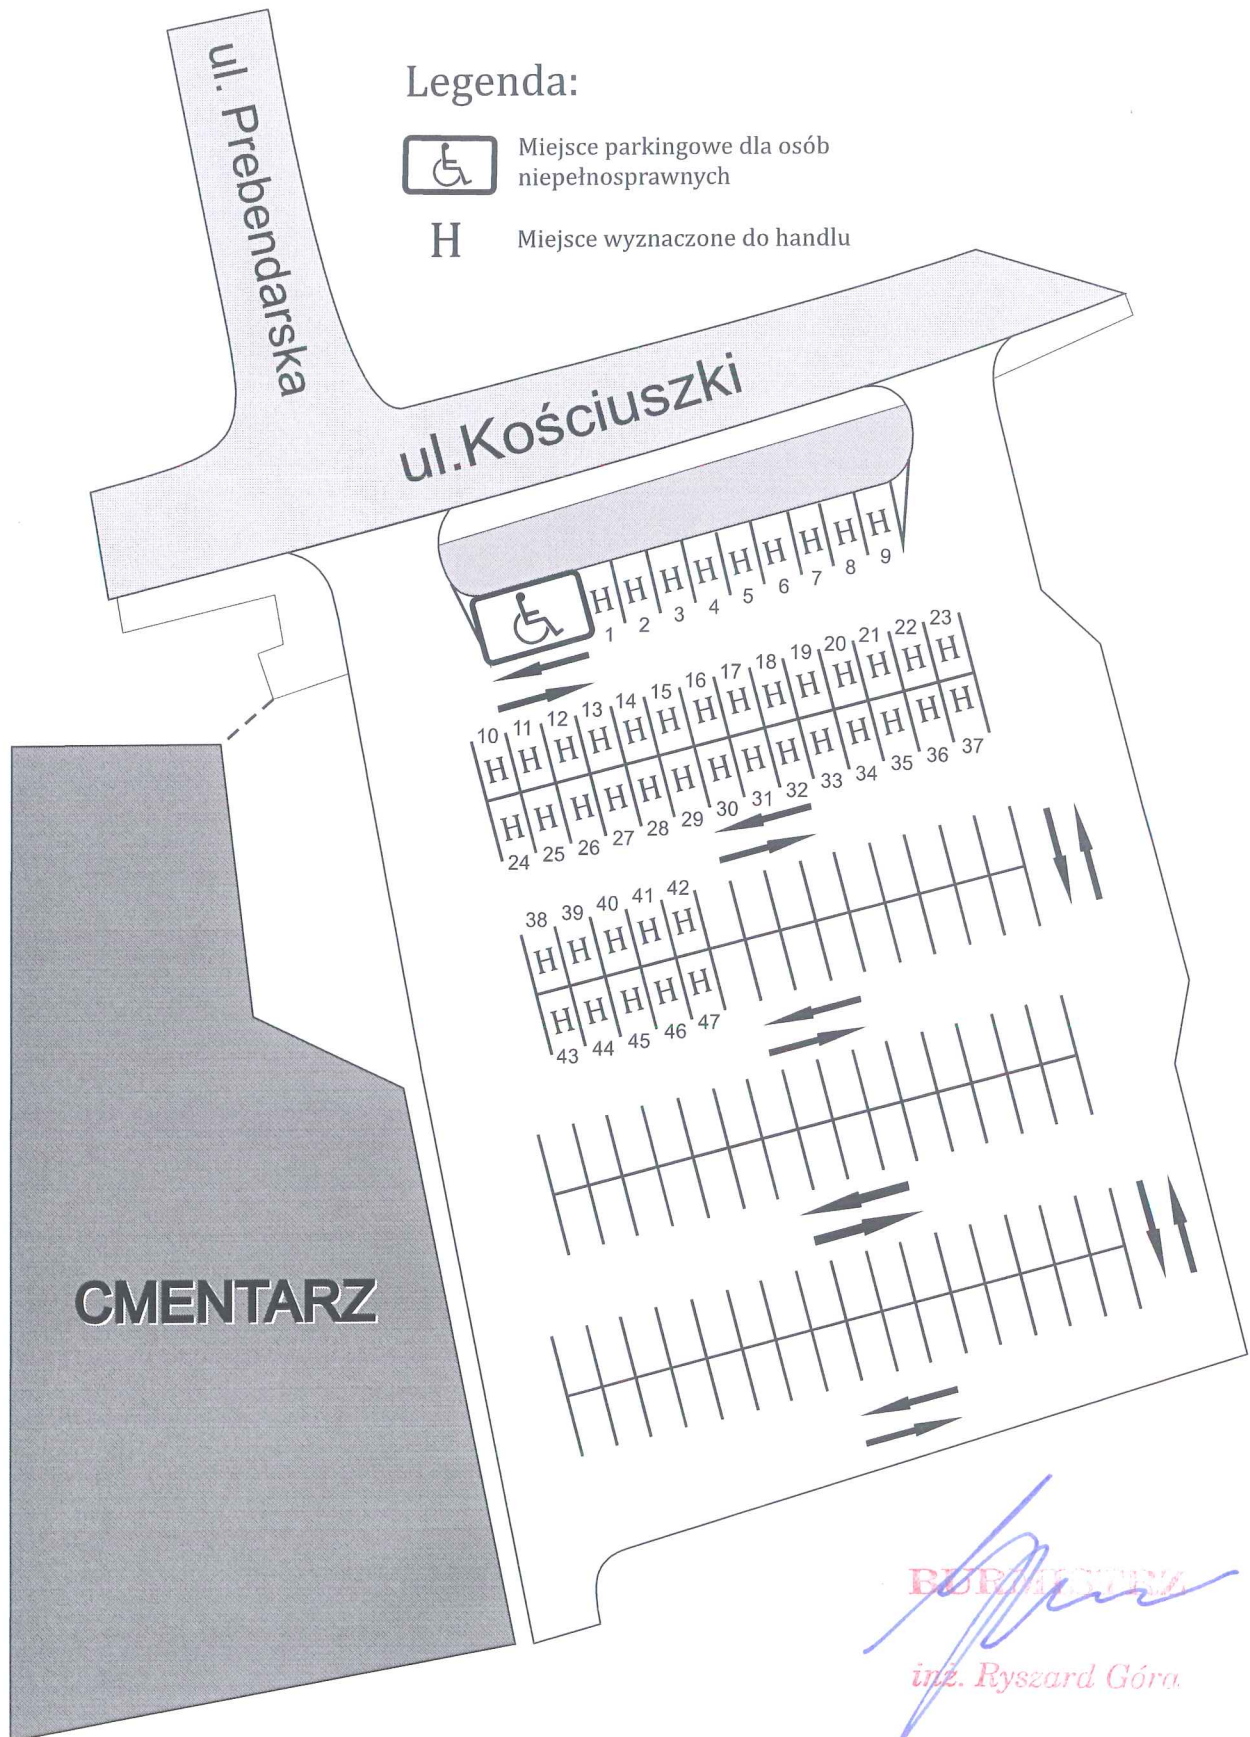

BURMISTRZ

inż. Ryszard Góra