


Załącznik do
uchwały Nr XL/241/2017
Rady Miejskiej w Bełżycach
z dnia 30 sierpnia 2017 r.

RADA MIEJSKA
W BEŁŻYCACH
ul. Labelska 3,
24-200 Bełżycy

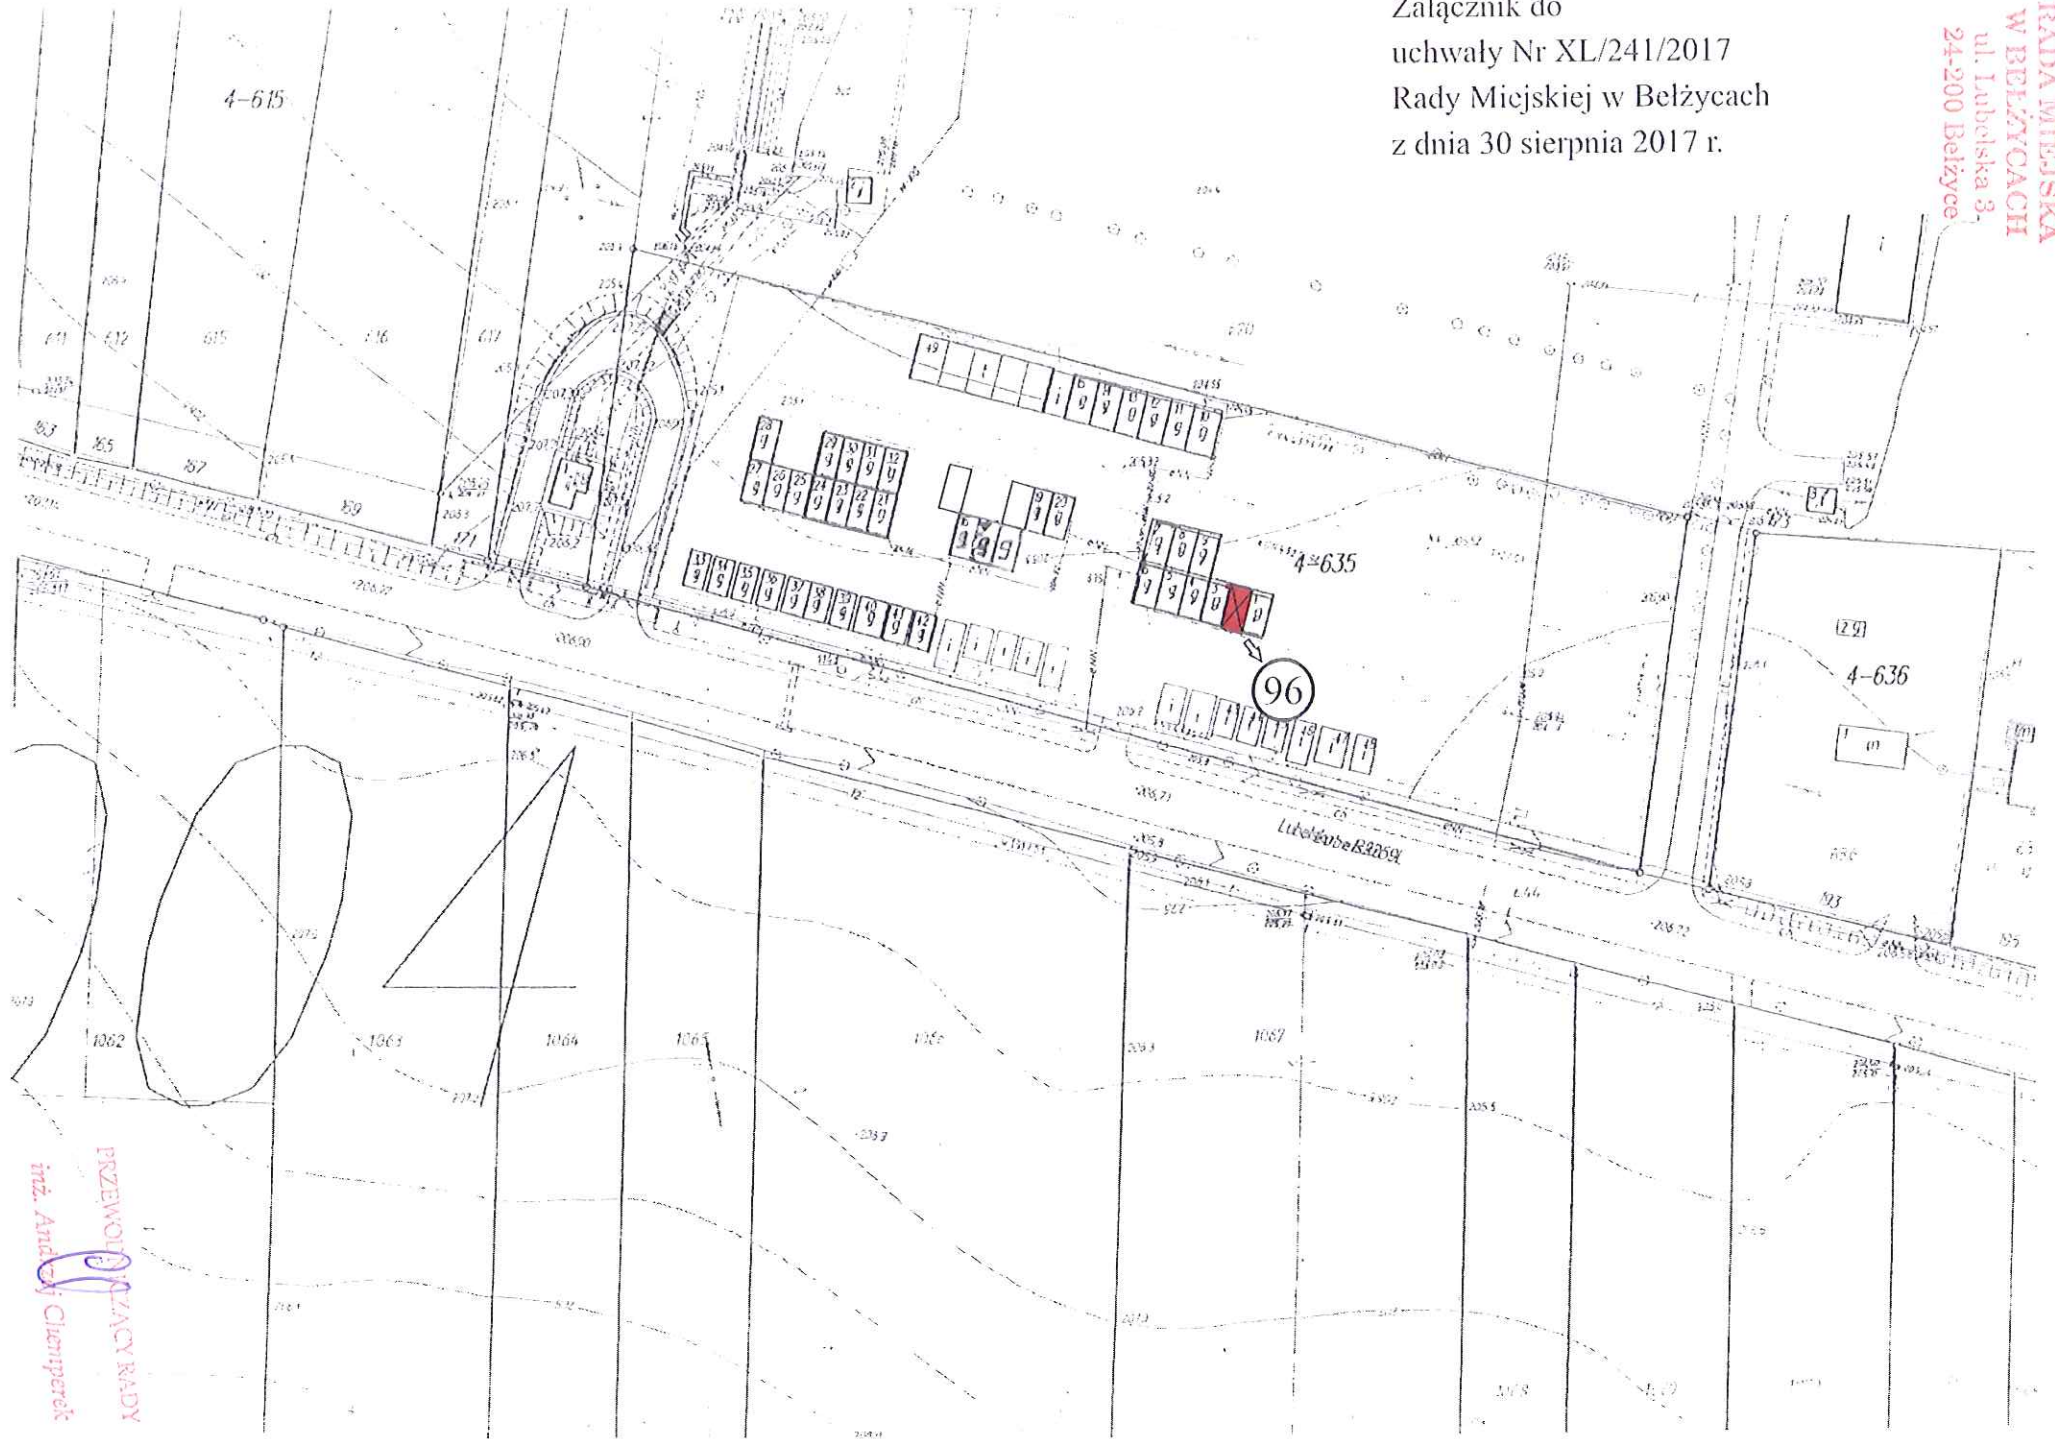

PRZEWOJNICZĄCY RADY
inż. Andrzej Cierniś