


RADA MIEJSKA
W BELŻYCACH
ul. Lubuska 3
24-200 Belżycze

Załącznik do
uchwały Nr XL/247/2017
Rady Miejskiej w Belżycach
z dnia 30 sierpnia 2017 r.

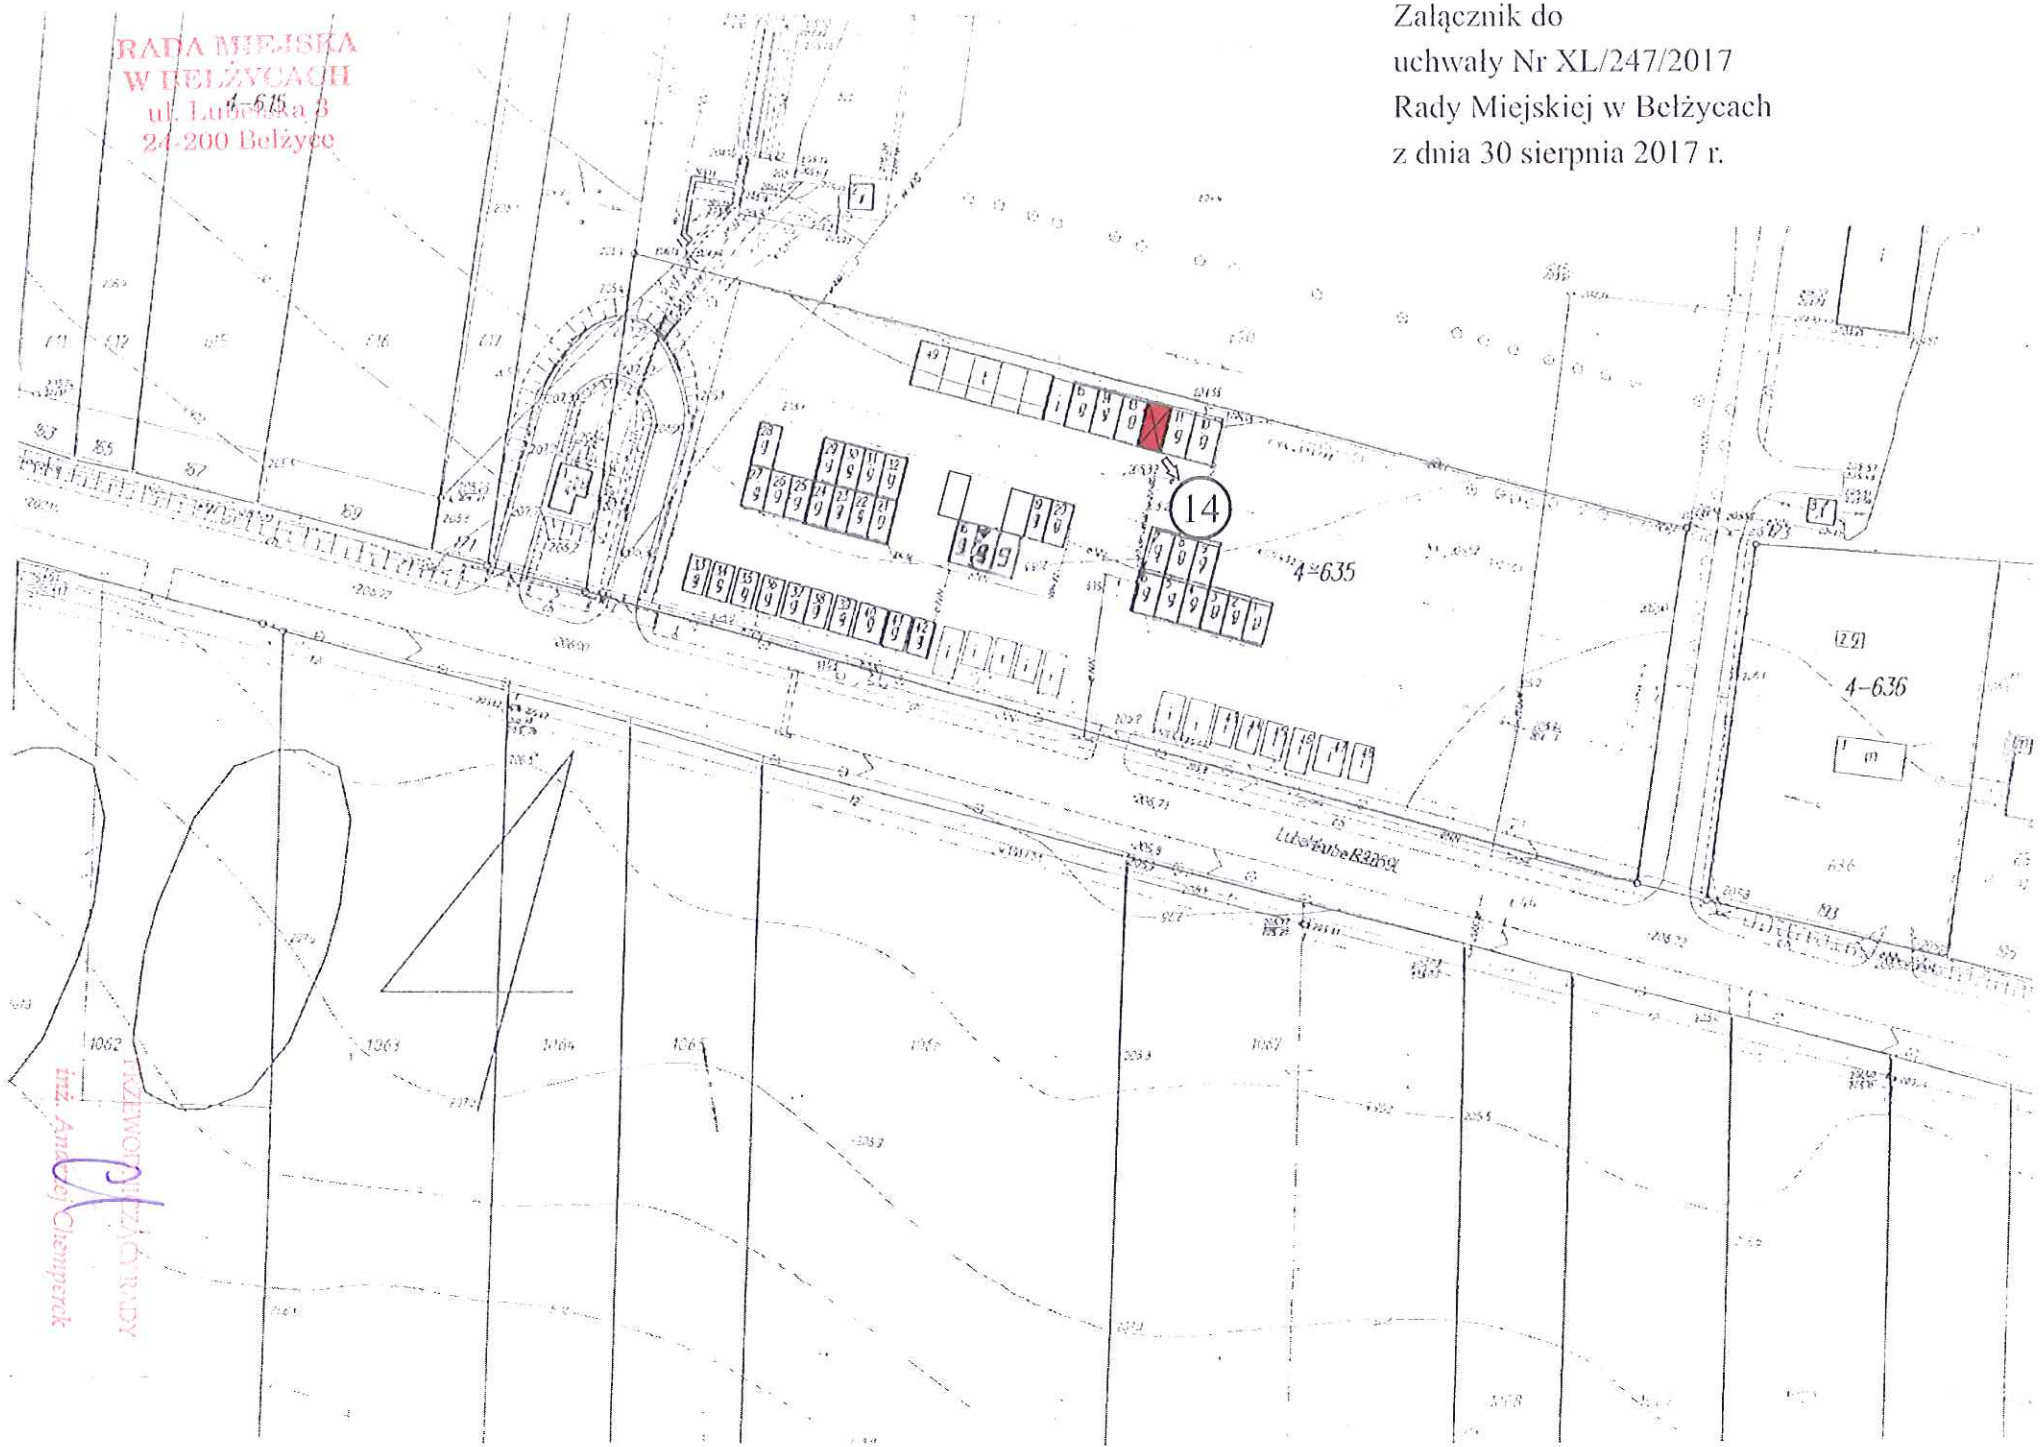

INŻYNIER PRACOWNIK BIURO
Inż. Andrzej Chemperek