


ZMIANA MIEJSCOWEGO PLANU ZAGOSPODAROWANIA PRZESTRZENNEGO MIASTA BEŁŻYCE

Załącznik nr 1 do uchwały Rady Miejskiej w Bełżycach
nr z dnia r.
Rysunek planu

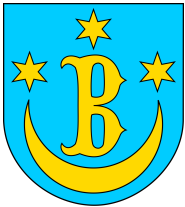

LEGENDA

OBOWIĄZUJĄCE USTALENIA PLANU

- GRANICE OBSZARU OBJĘTEGO MIEJSCOWYM PLANEM ZAGOSPODAROWANIA PRZESTRZENNEGO
- LINIE ROZGRANICZAJĄCE TERENY O RÓŻNYM PRZEZNACZENIU LUB RÓŻNYCH ZASADACH ZAGOSPODAROWANIA
- IE TEREN ELEKTROENERGETYKI
- WS TEREN WÓD POWIERZCHNIOWYCH ŚRÓDLĄDOWYCH



OZNACZENIA INFORMACYJNE

KDW DROGA WEWNĘTRZNA

RYСУNEK PLANU ZOSTAŁ OPRACOWANY Z WYKORZYSTANIEM
URZĘDOWEJ
KOPII MAPY ZASADNICZEJ, POZYSKANEJ Z PODGIK W LUBLINIE

SPORZĄDZONO W UKŁADZIE WSPÓŁRZĘDNYCH
PUWG 2000 STREFA 8 (EPSG: 2179)

WYRYS ZE STUDIUM UWARUNKOWAN I KIERUNKÓW ZAGOSPODAROWANIA
PRZESTRZENNEGO MIASTA I GMINY BEŁŻYCE UCHWALONEGO UCHWAŁĄ NR XXVIII/166/16
Z DN. 09.11.2016

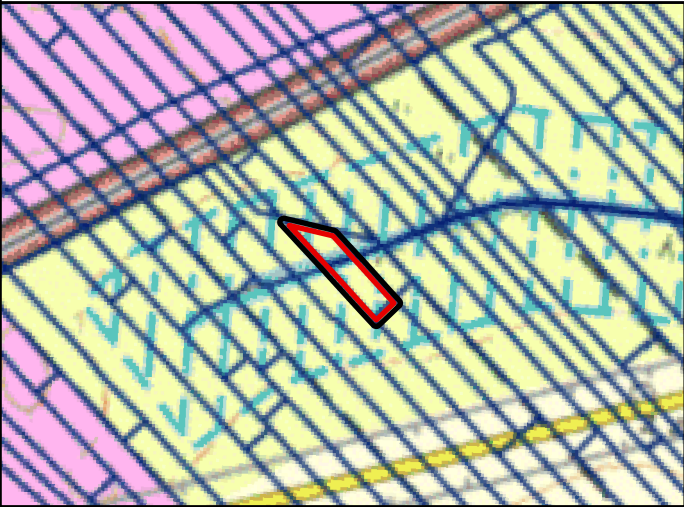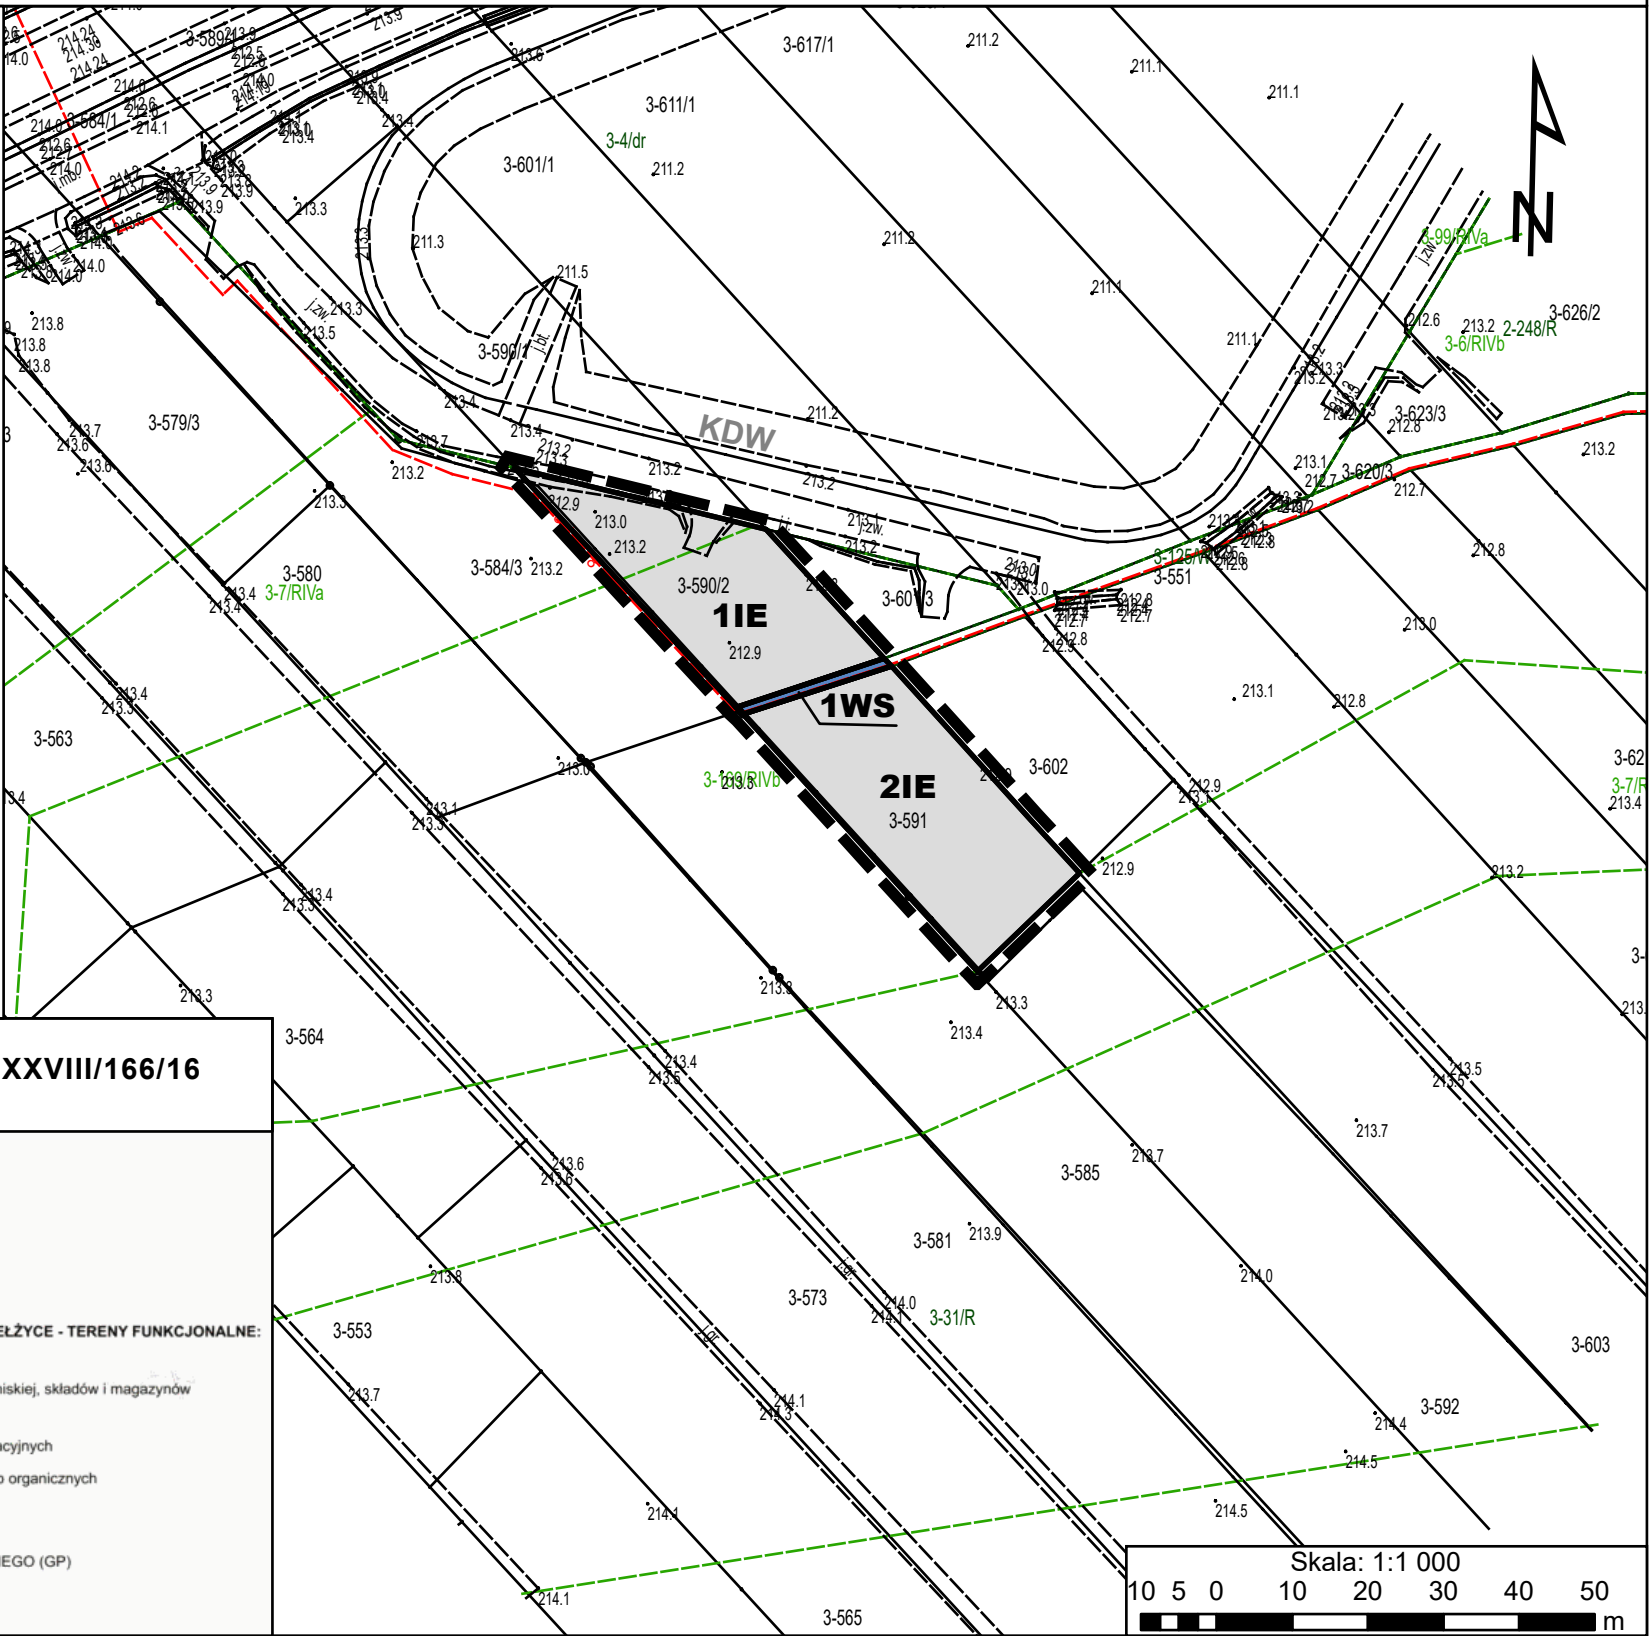

- LEGENDA:**
- GRANICE OPRACOWANIA MIEJSCOWEGO PLANU ZAGOSPODAROWANIA PRZESTRZENNEGO
 - URZĄDZENIA MELIORACJI WODNYCH:**
 - szczegółowych - rowy
 - obszar oddziaływania melioracji
 - KIERUNKI ZMIAN W STRUKTURZE PRZESTRZENNEJ MIASTA I GMINY BEŁŻYCE - TERENY FUNKCYJNALNE:**
 - OBSZARY FUNKCYJNALNE ZAINWESTOWANE I ROZWOJOWE:**
 - AGn - tereny aktywności gospodarczej, w tym zabudowy produkcyjnej niskiej, składów i magazynów
 - OBSZARY FUNKCYJNALNE OTWARTÉ:**
 - R - tereny rolne z wysokim udziałem gruntów o wysokich klasach bonitacyjnych
 - Re - tereny rolne z wysokim udziałem trwałych użytków zielonych i gleb organicznych
 - KIERUNKI ROZWOJU UKŁADU KOMUNIKACYJNEGO:**
 - INFRASTRUKTURA DROGOWA:**
 - DROGA WOJEWÓDZKA KLASY GŁÓWNEJ RUCHU PRZYSPIESZONEGO (GP)
 - GŁÓWNE OBIEKTY INFRASTRUKTURY TECHNICZNEJ:**
 - istniejący gazociąg wysokiego ciśnienia wraz ze strefą kontrolowaną