


Emisja hałasu. Pora dnia (6 - 22).

- IRY
- 2 - PROJEKTOWANY ZBIORNIK ŚCIEKÓW SANITARNYCH
- 3 - PROJEKTOWANA STUDNIA WIERCONA
- 4 - BUDYNEK GOSPODARCZY
- 5 - STREFA OCHRONY BEZPOŚREDNIEJ

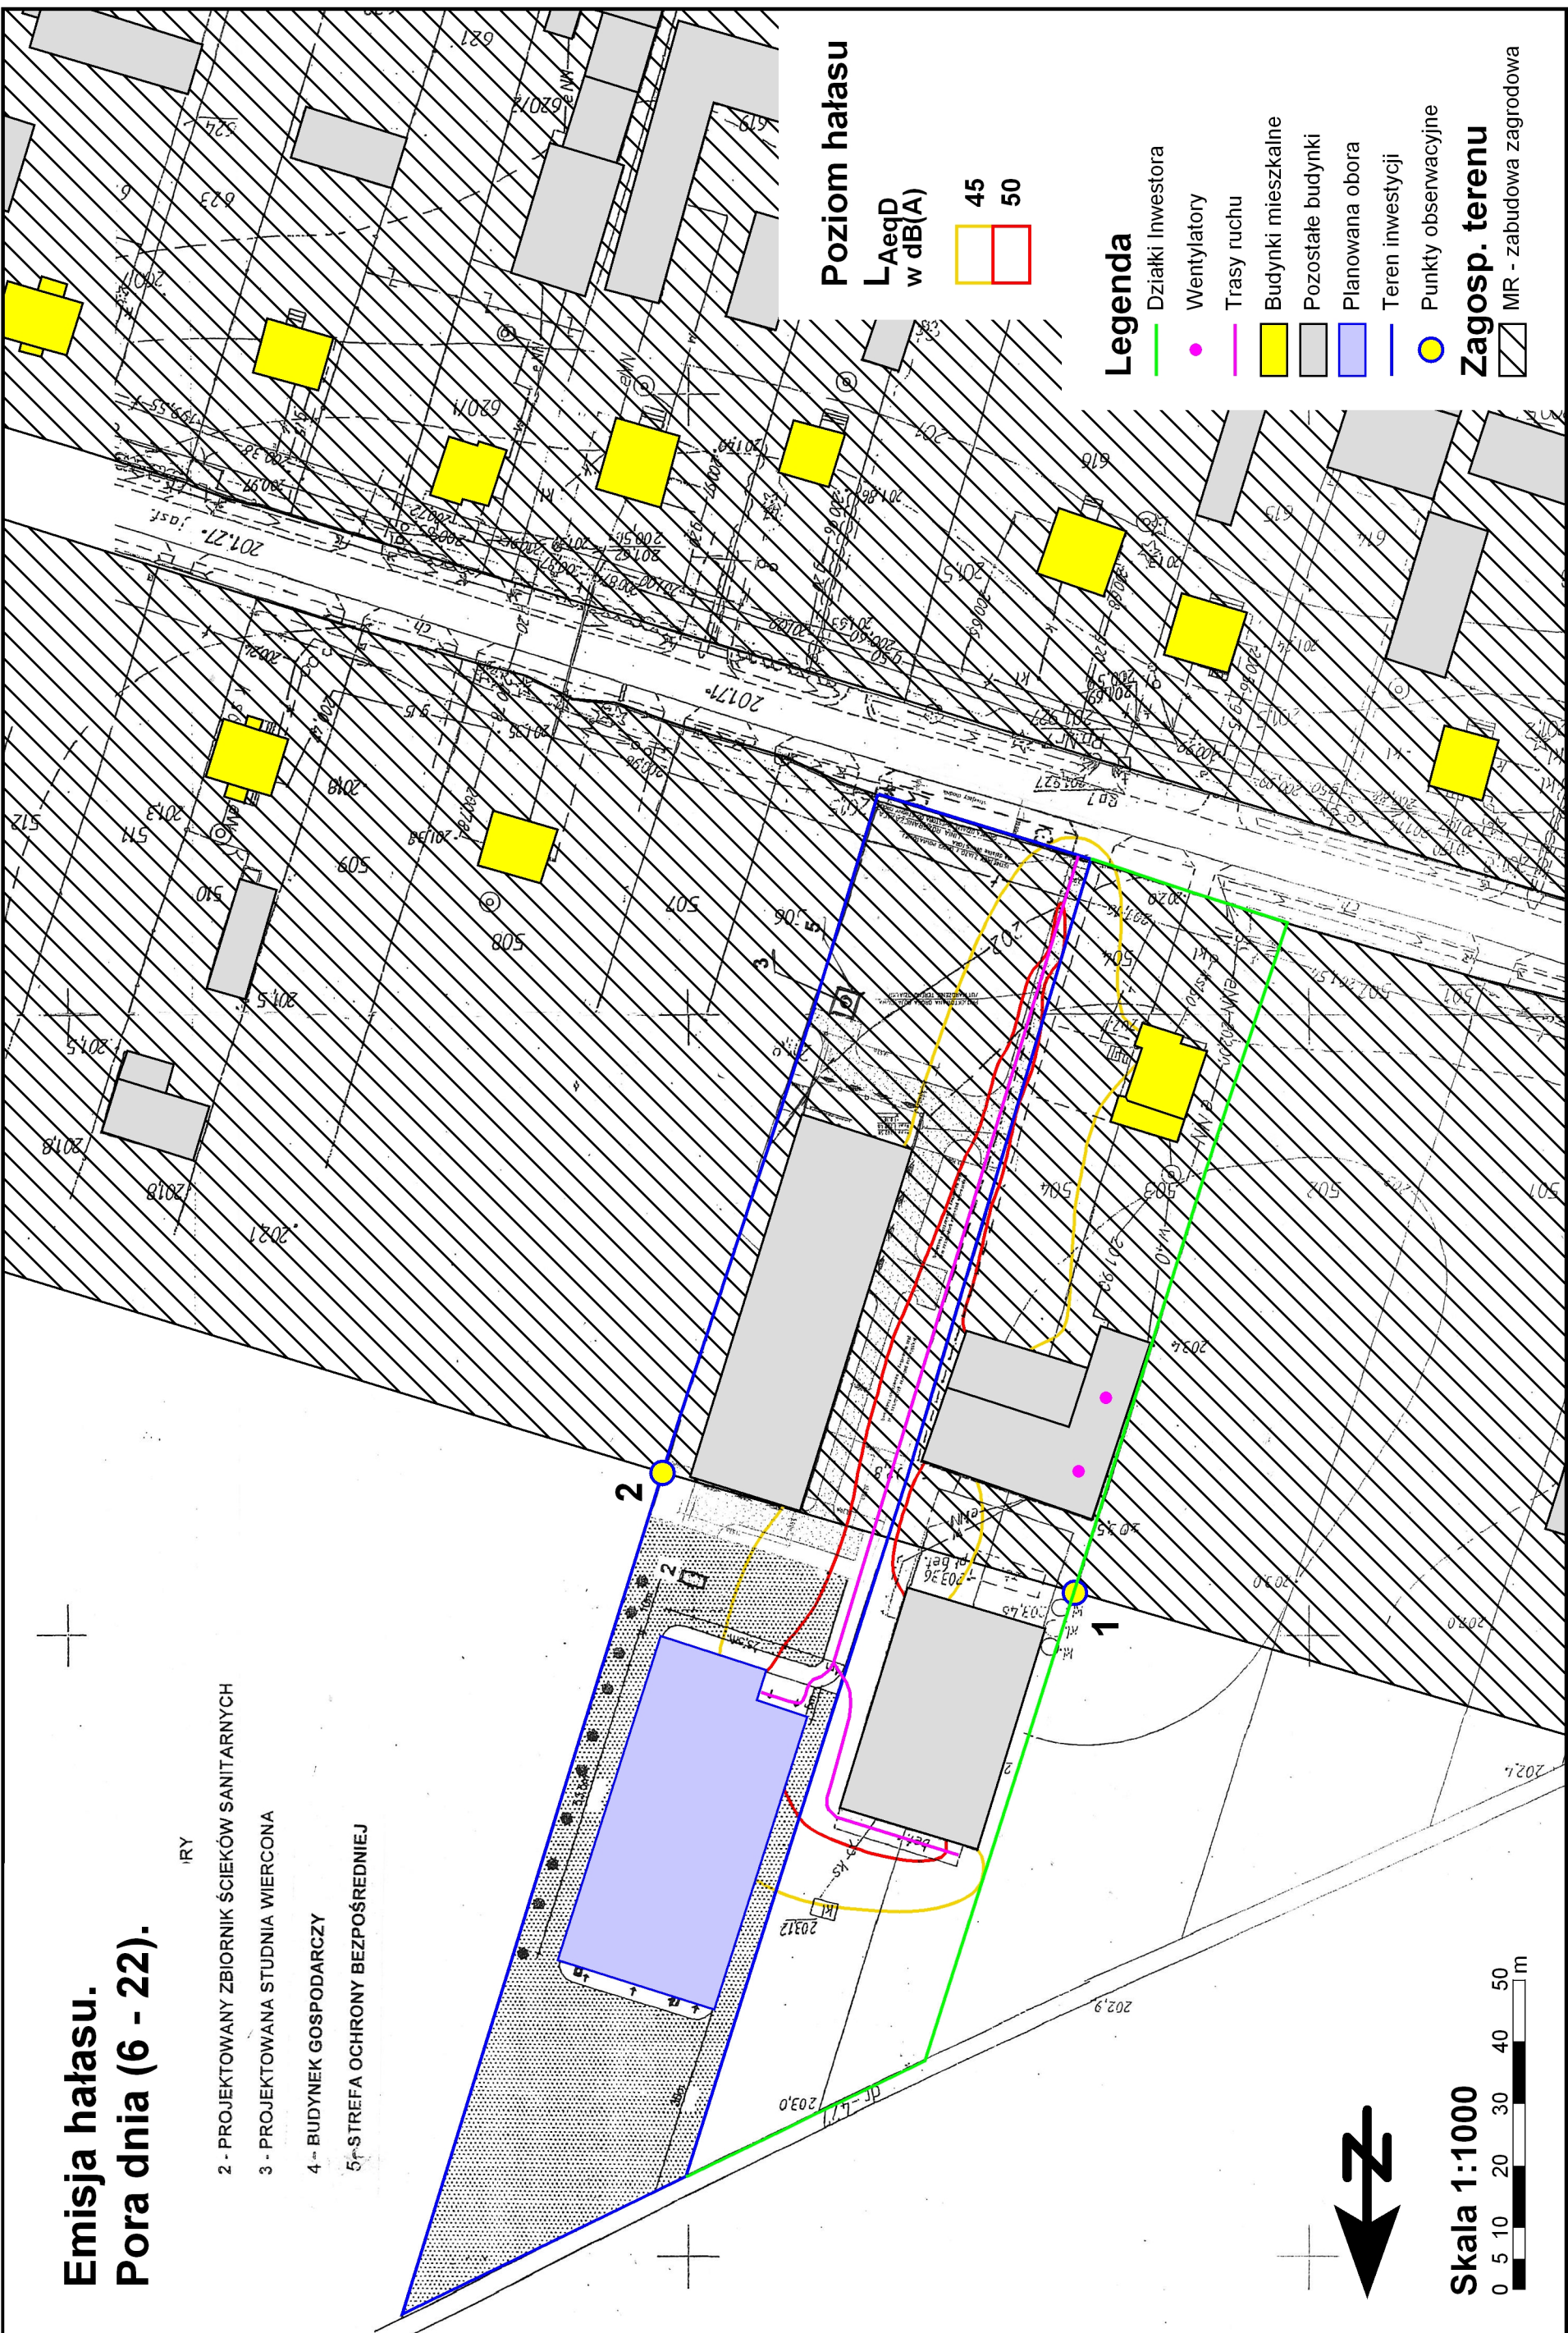


Legenda

- Działy inwestora
 - Wentylatory
 - Trasy ruchu
 - Budynki mieszkalne
 - Pozostałe budynki
 - Planowana obora
 - Teren inwestycji
 - Punkty obserwacyjne
- ### Zagosp. terenu
- MR - zabudowa zagrodowa




Skala 1:1000

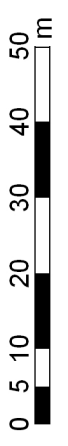


Emisja hałasu. Pora nocy (22 - 6).

- IRY
- 2 - PROJEKTOWANY ZBIORNIK ŚCIEKÓW SANITARNYCH
- 3 - PROJEKTOWANA STUDNIA WIERCONA
- 4 - BUDYNEK GOSPODARCZY
- 5 - STREFA OCHRONY BEZPOŚREDNIEJ

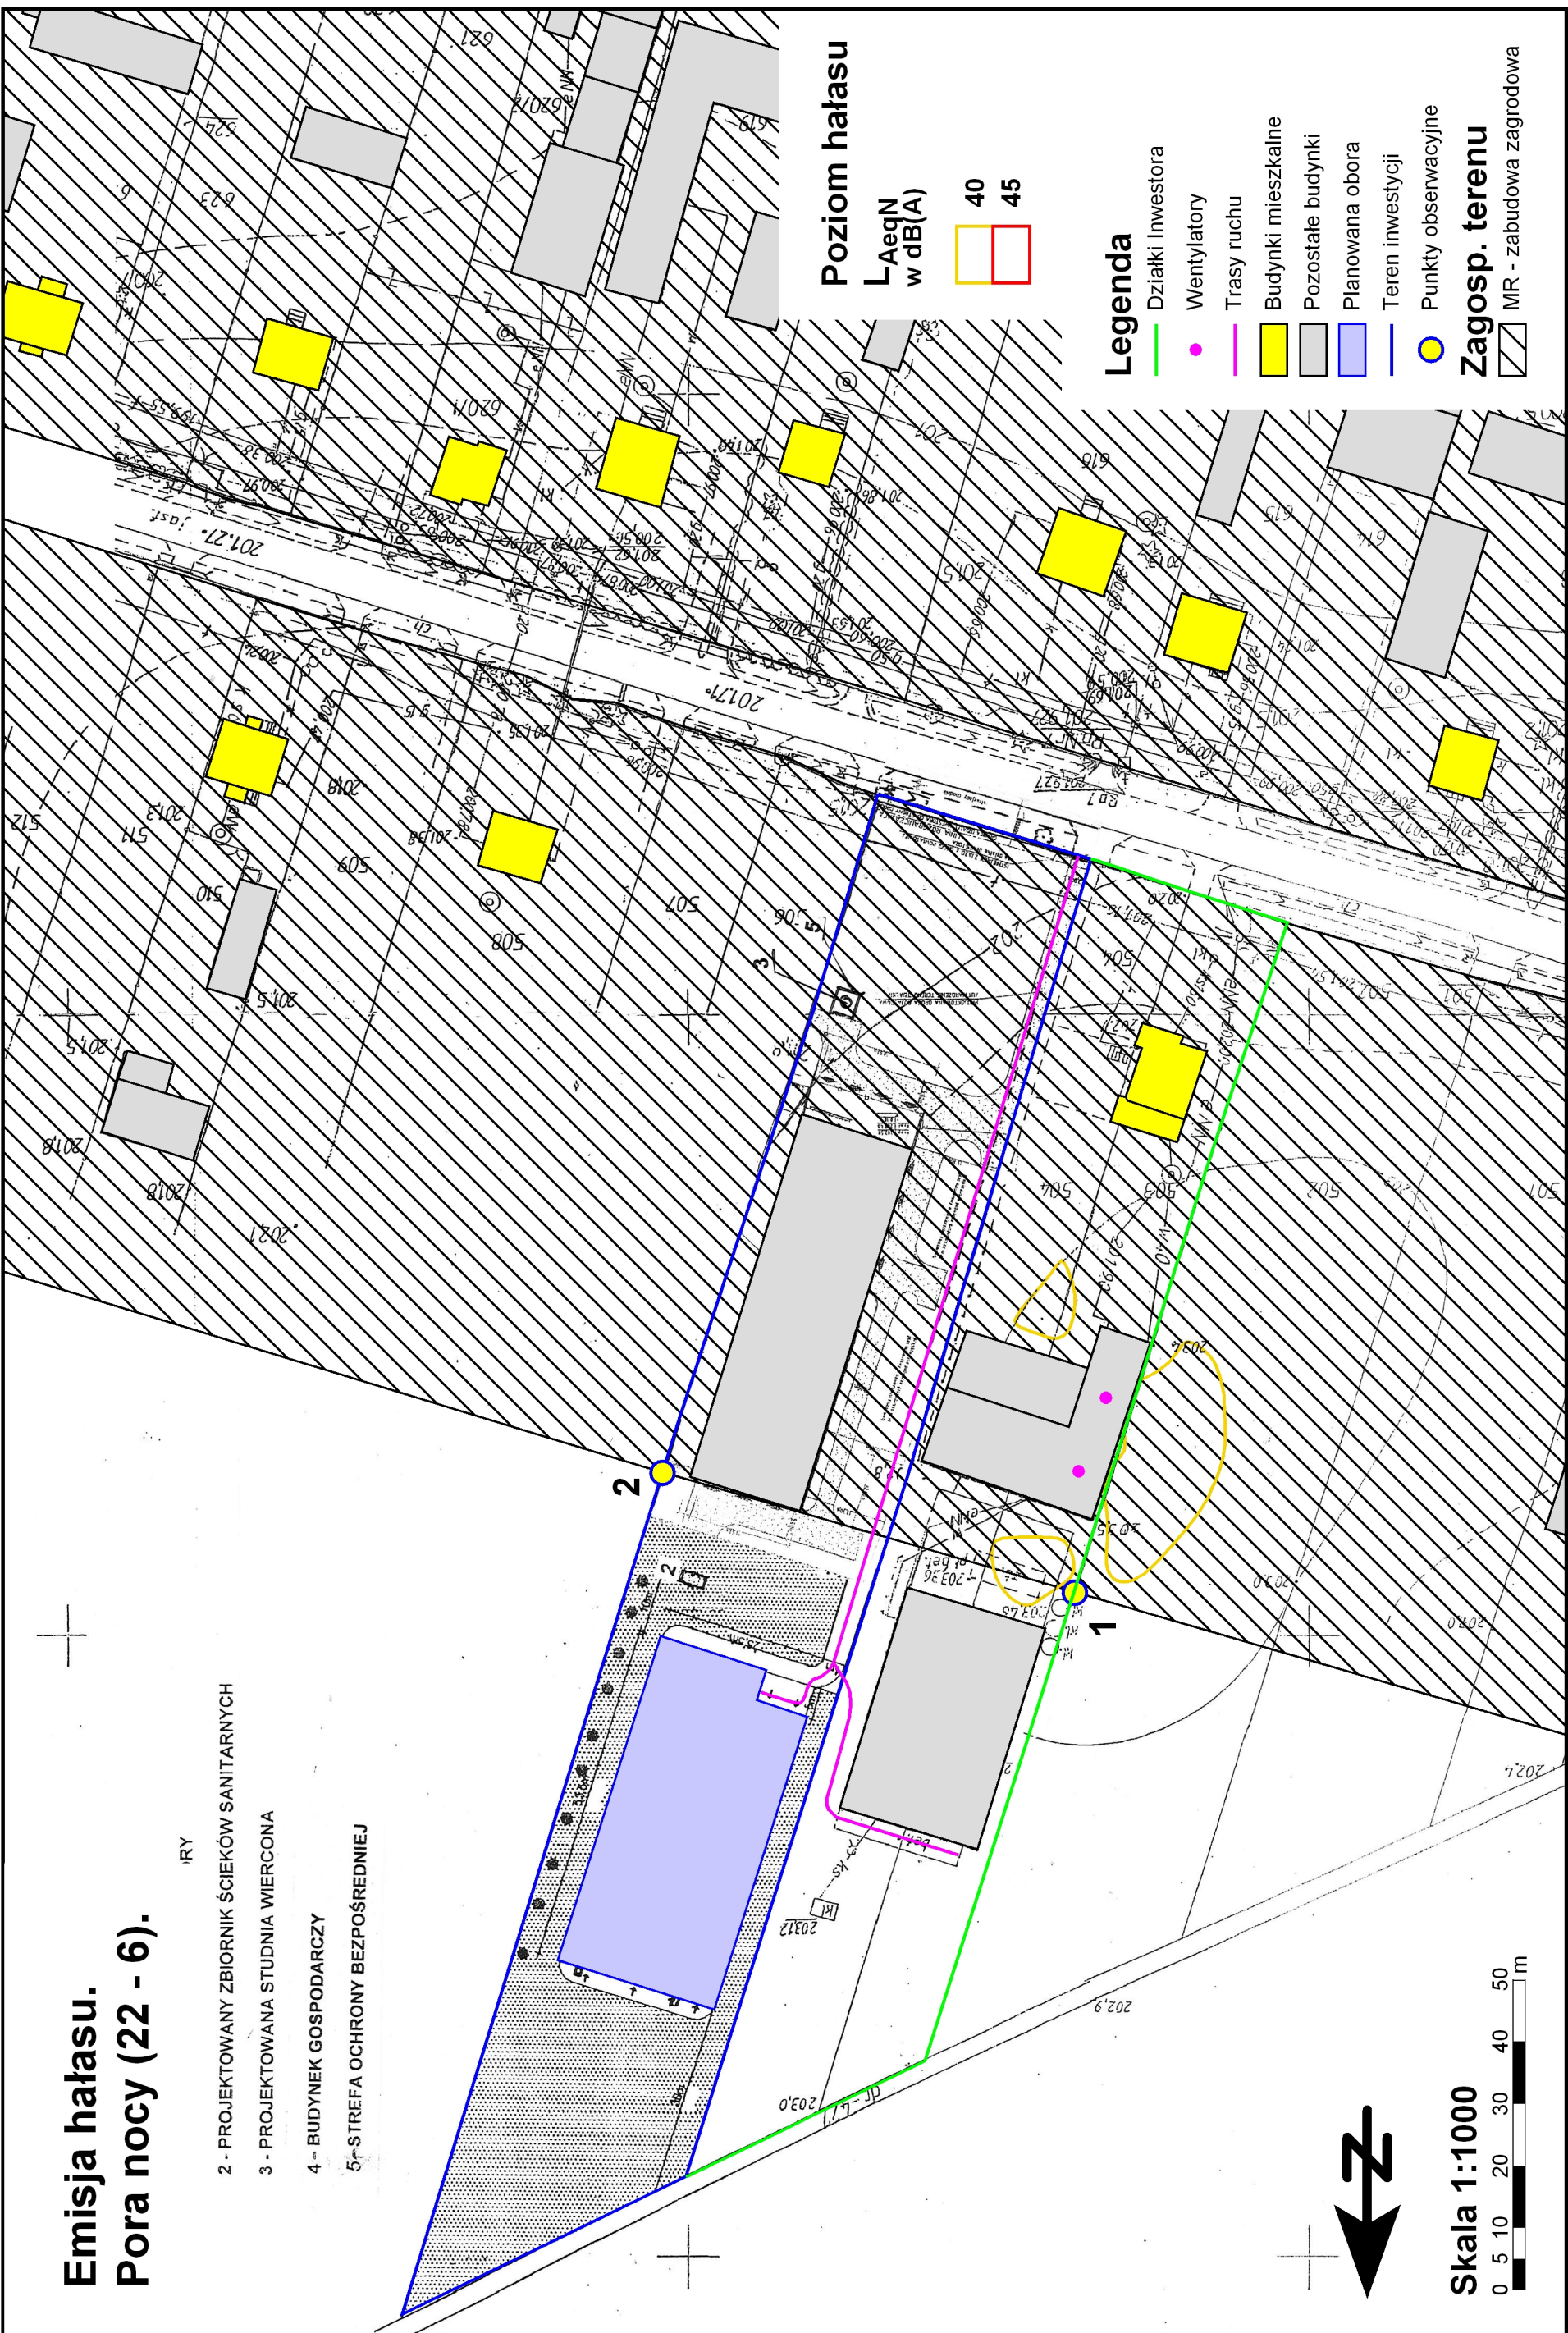

Poziom hałasu

L_{AeqN}
w dB(A)

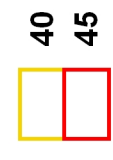

Legenda

- Działki inwestora
 - Wentylatory
 - Trasy ruchu
 - Budynki mieszkalne
 - Pozostałe budynki
 - Planowana obora
 - Teren inwestycji
 - Punkty obserwacyjne
- Zagosp. terenu**
- MR - zabudowa zagrodowa



Skala 1:1000

