



# Emisja hałasu. Pora dnia (6 - 22).

5529200  
5529100  
5529000  
5528900

5529200  
5529100  
5529000  
5528900

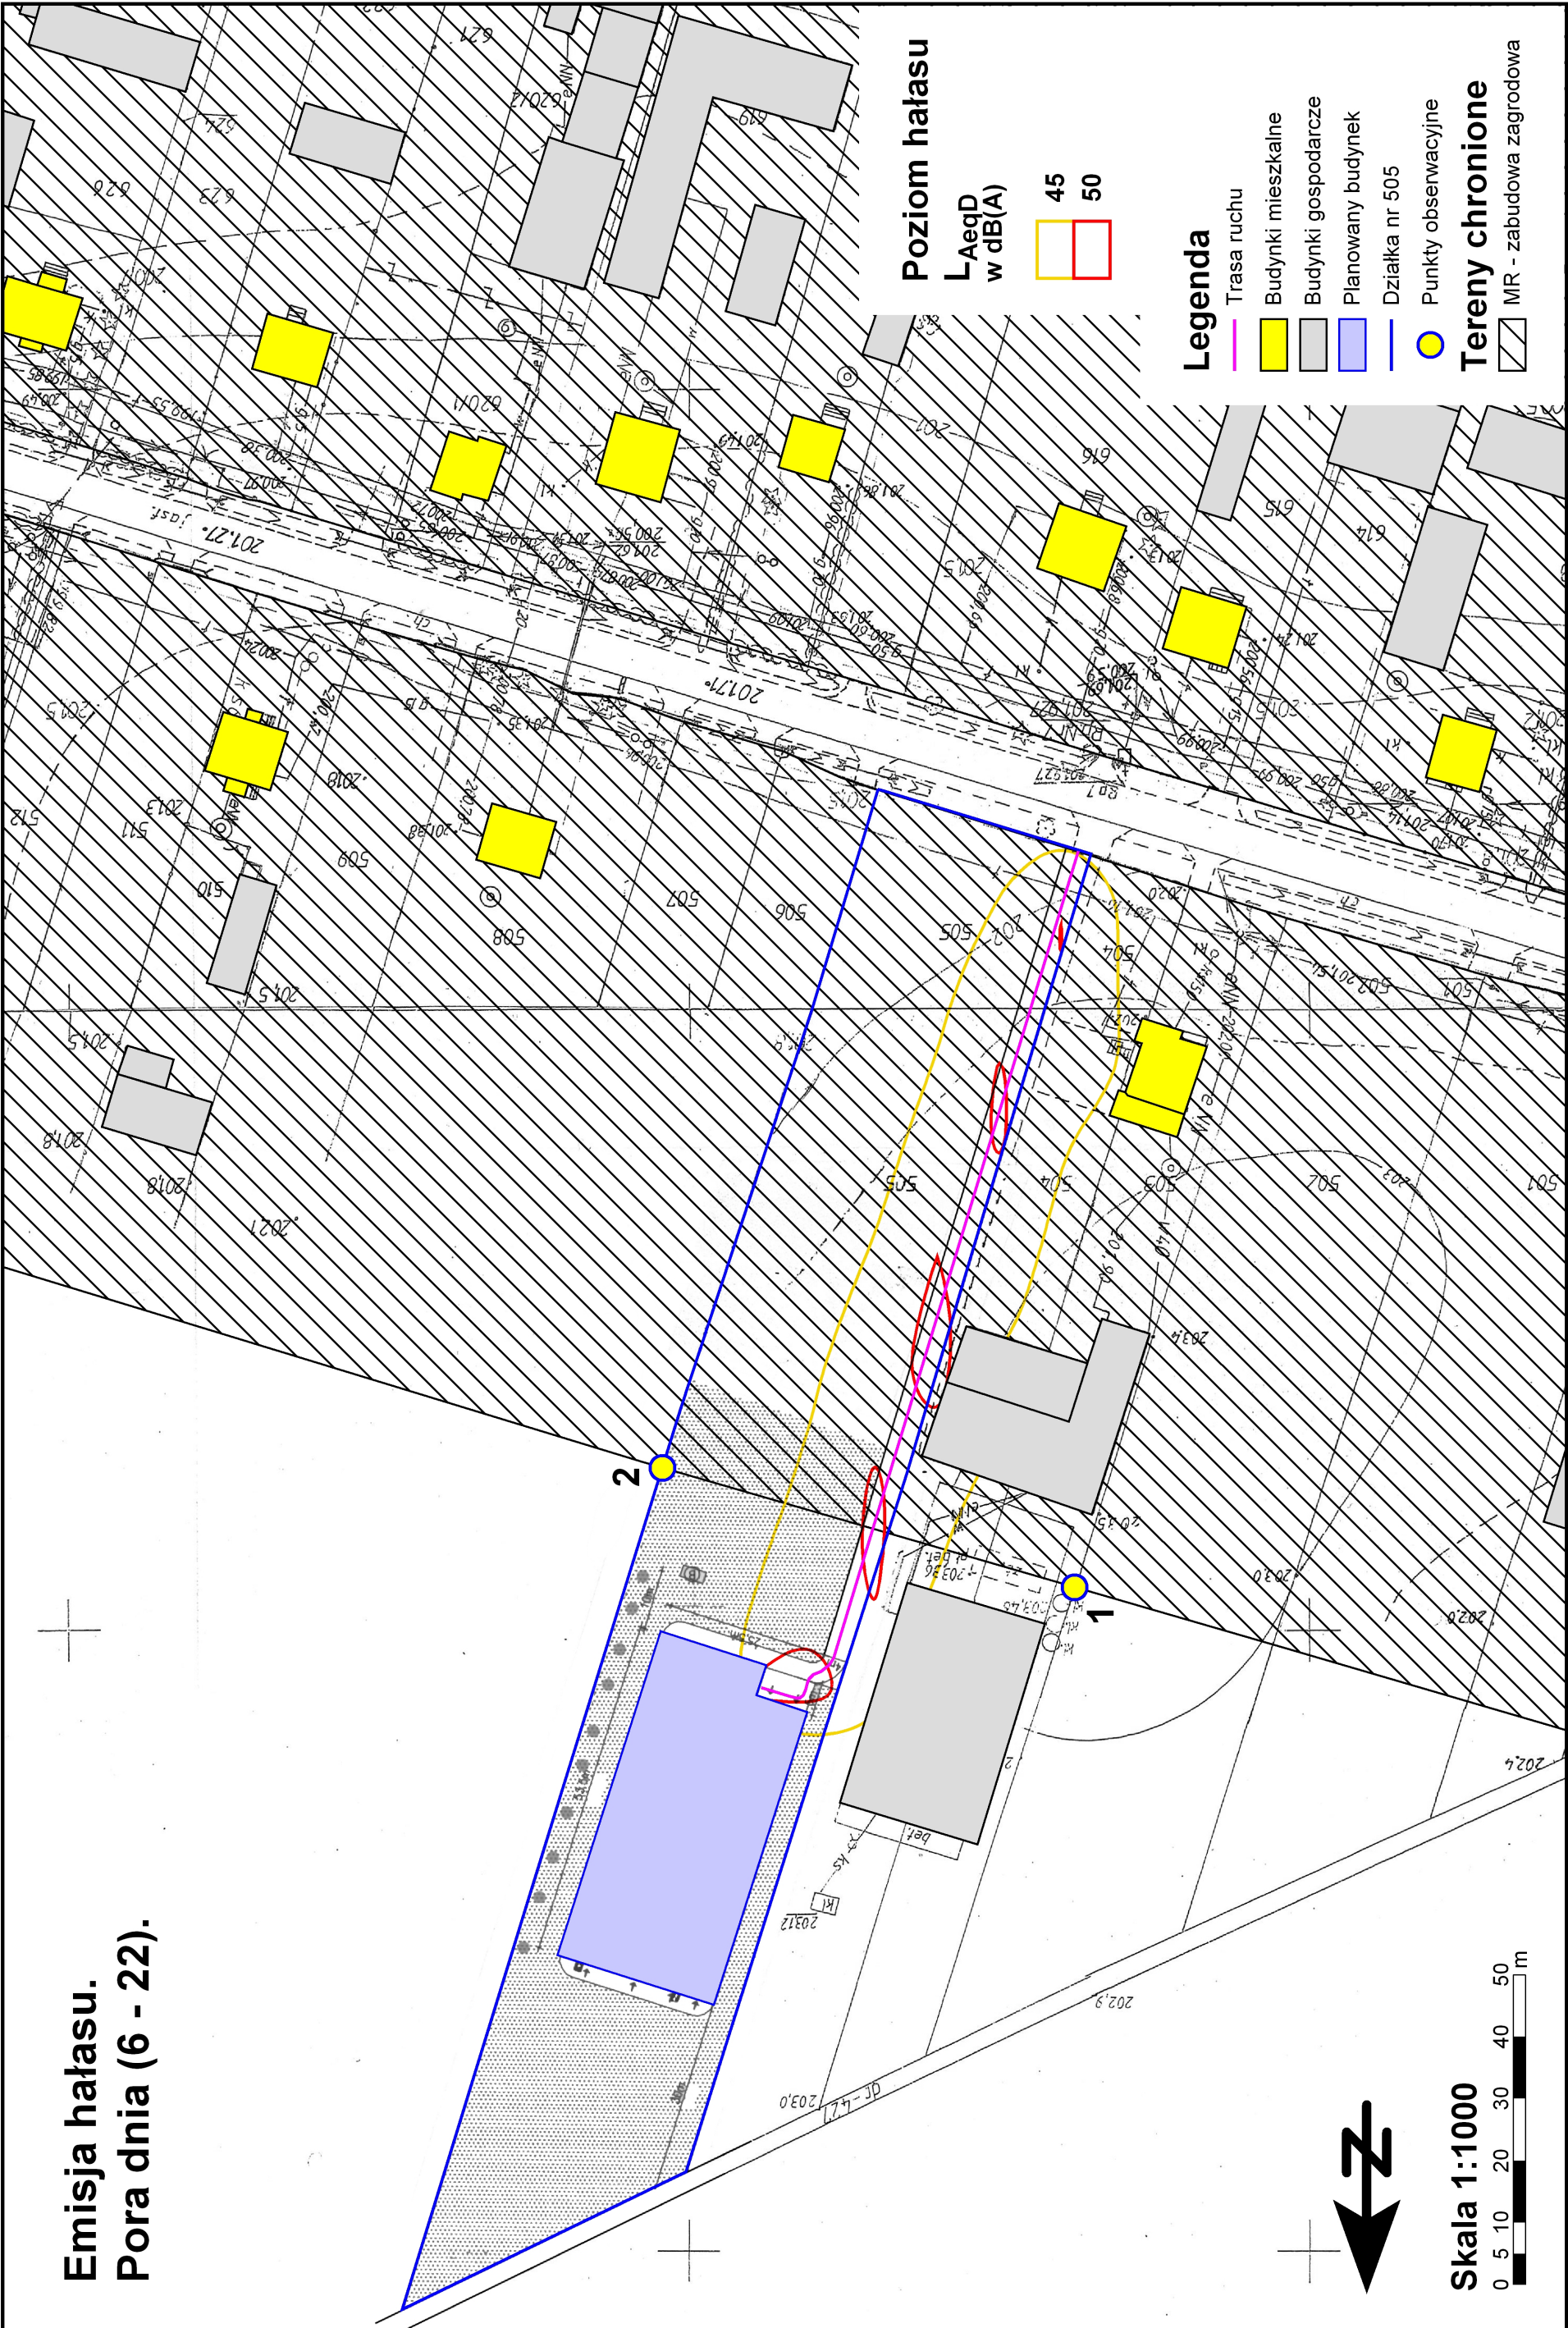

**Poziom hałasu**  
L-AeqD  
w dB(A)

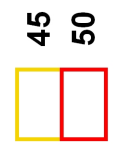

### Legenda

- Trasa ruchu
  - Budynki mieszkalne
  - Budynki gospodarcze
  - Planowany budynek
  - Dziątka nr 505
  - Punkty obserwacyjne
- Tereny chronione**
- MR - zabudowa zagrodowa



Skala 1:1000

