


Emisja hałasu. Pora dnia (6 - 22).

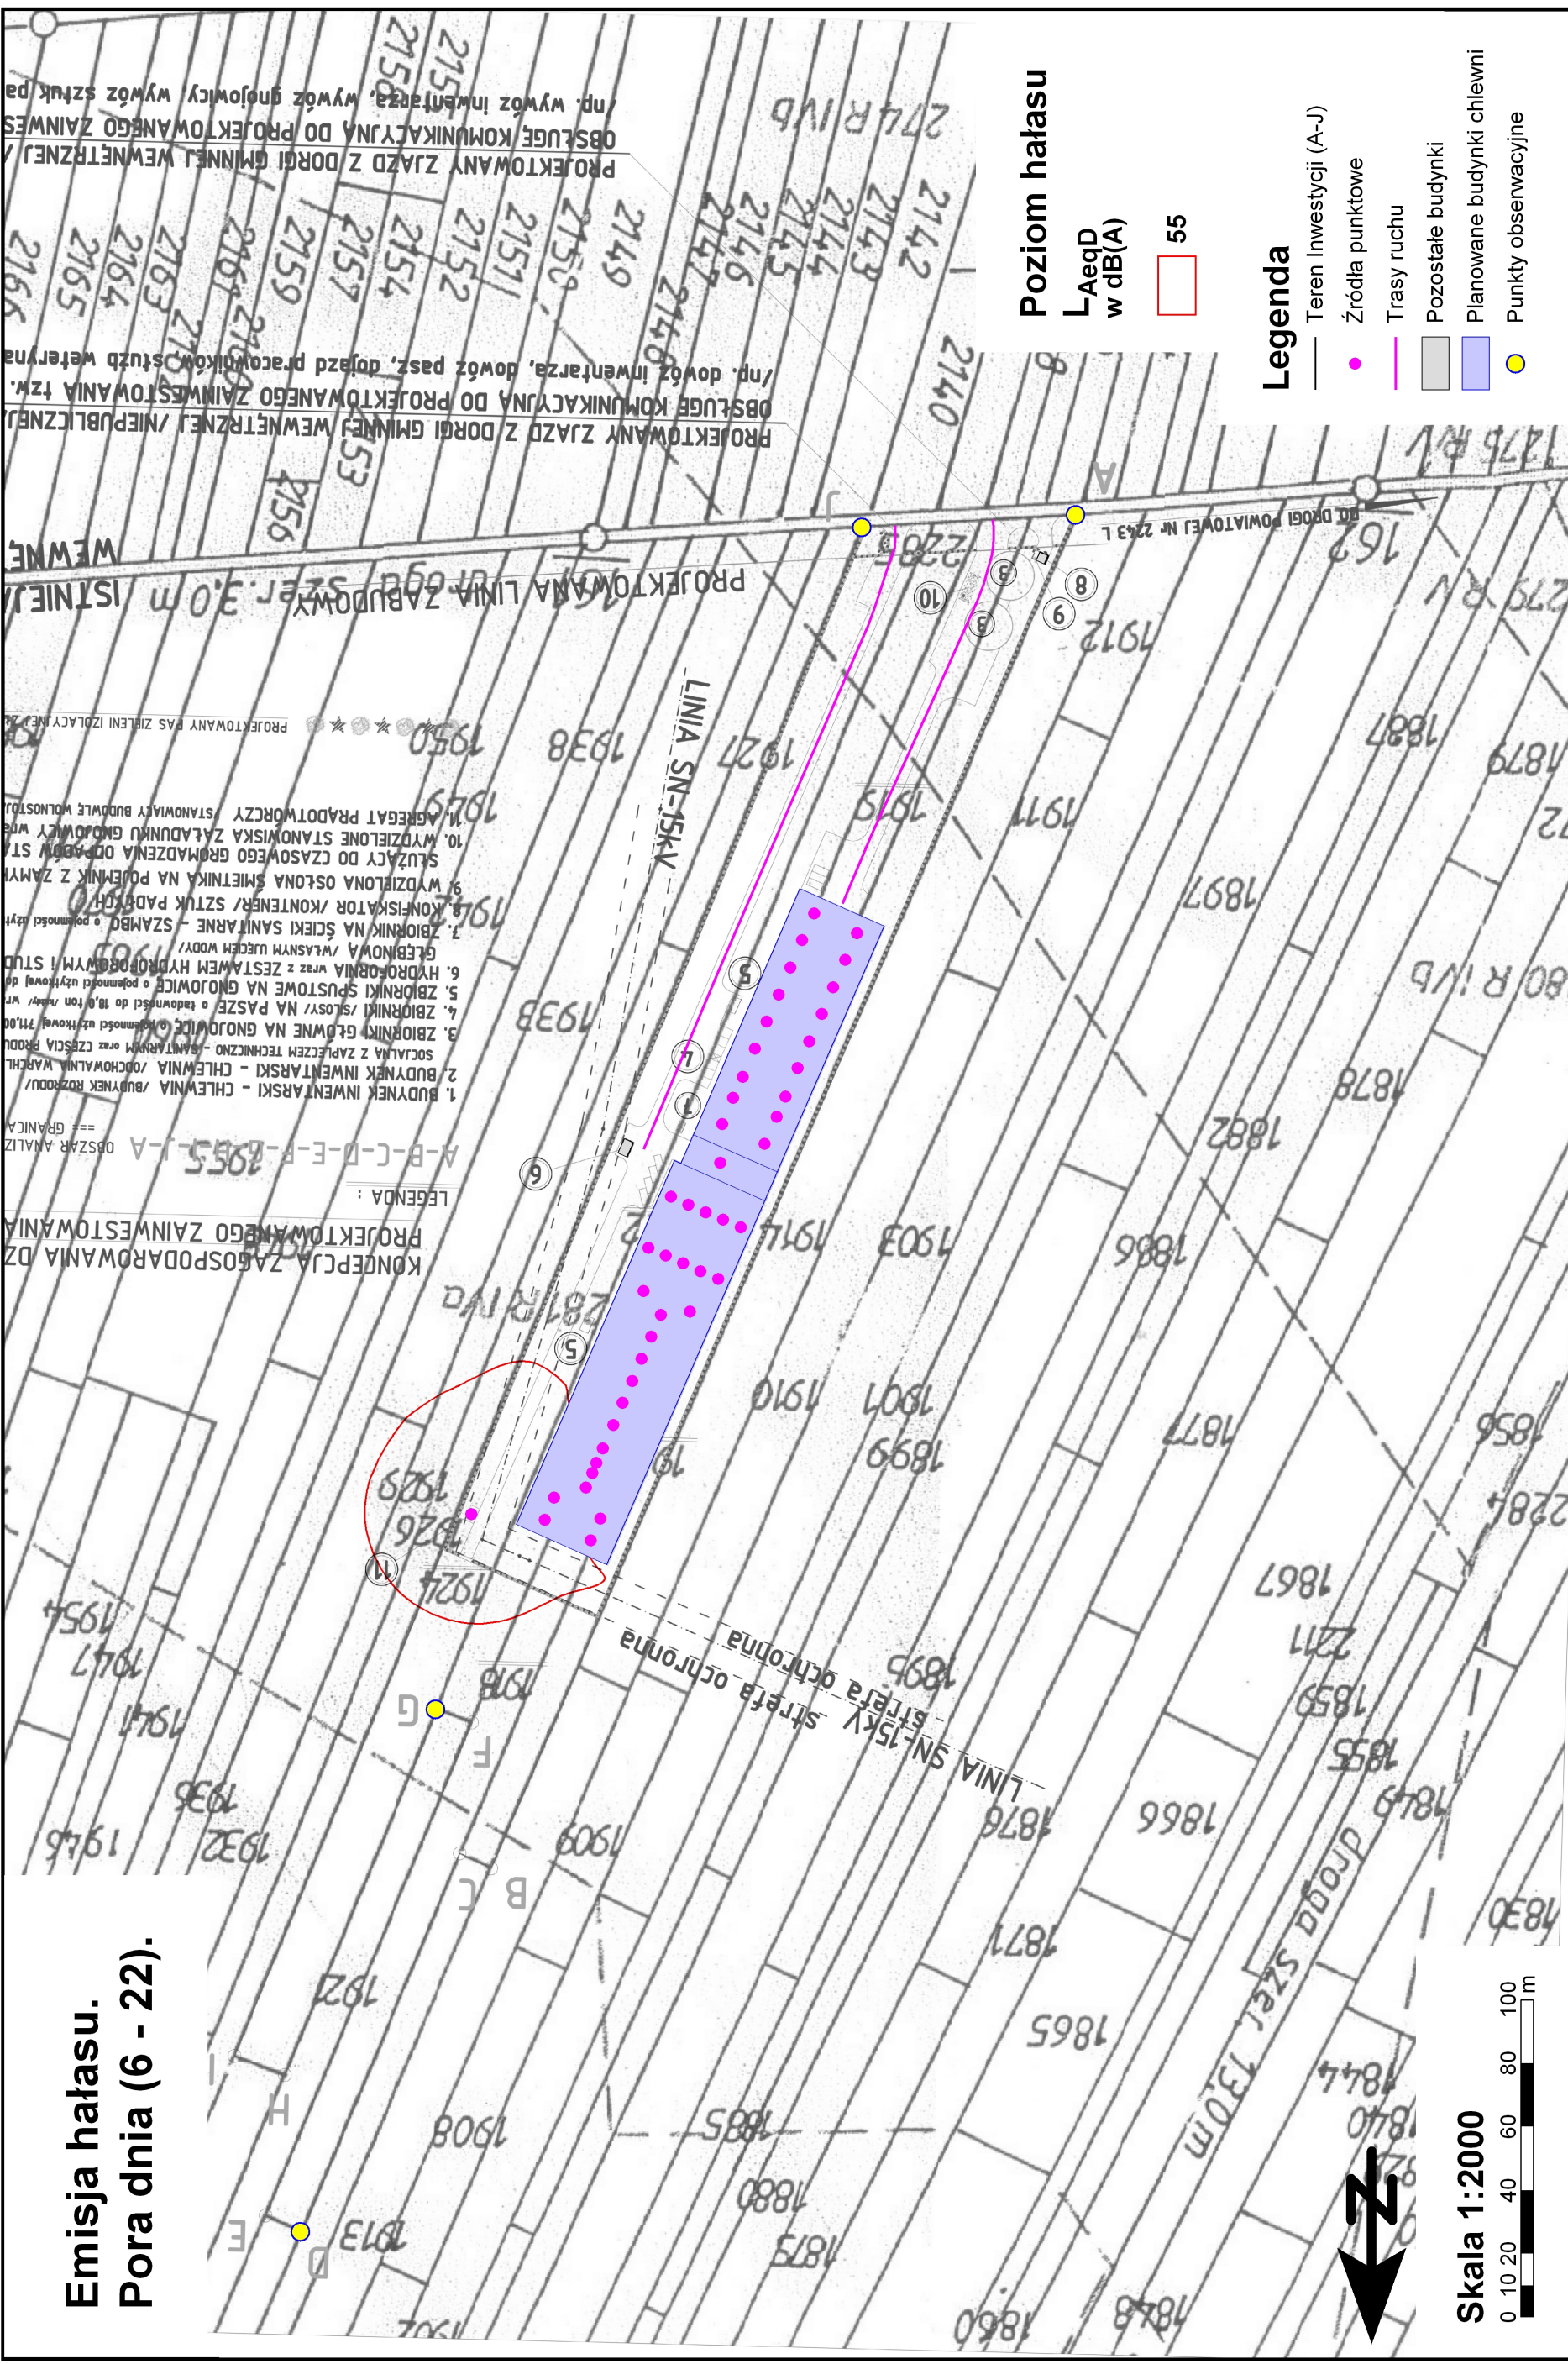

PROJEKTOWANY ZAJAZD Z DROGI GMINNEJ WENETRZNEJ /
PROJEKTOWANY ZAJAZD Z DROGI GMINNEJ WENETRZNEJ /
PROJEKTOWANA LINIA ZABUDOWY SZER. 3.0m ISTNIEJĄCA
PROJEKTOWANA LINIA ZABUDOWY SZER. 3.0m ISTNIEJĄCA

1. BUDYNEK INWENTARSKI - CHLEWIA / BUDYNEK ROZDOU /
2. BUDYNEK INWENTARSKI - CHLEWIA / DOCHOWALNIA WARSZCZ
SOCJALNA Z ZAPLECZEM TECHNICZNO - SAMYKLIWYM ORAZ CZĘŚCIĄ PRZED
3. ZBIORNICY GŁÓWNE NA GNOJOWICĘ o pojemności 711,00 m³
4. ZBIORNICY SPUSTOWE NA GNOJOWICĘ o pojemności do 18,0 ton /m² w r.
5. ZBIORNICY /SŁOSY/ NA PASZĘ o twardości do 18,0 ton /m² w r.
6. HYDROFORNIA wraz z ZESTAWIEM HYDROFOROWYM I STUD.
7. GŁĘBOKA / WŁASNYM ŹRĘDŁEM WODY /
8. ZBIORNIK NA ŚCIEKI SANITARNE - SZAMBÓ o pojemności 12 m³
9. WYDZIELONA OSŁONA ŚMIECIKA NA POJEMNIK Z ZAMYK.
10. WYDZIELONE STANOWISKA ZŁADUNKU GNOJOWICY wraz z
N. AGREGAT PRĄDOTWORCZY / STANOWISKO BUDOWLE WOLNOSTOJĄ

A-B-C-D-E-F-1955-J-A
== GRANICA ==

KONCEPCJA ZAGOSPODAROWANIA DZ.
PROJEKTOWANEGO ZAINWESTOWANIA
LEGENDA :

PROJEKTOWANY PAS ZBIENIENI ZŁOŻYNEJ

PROJEKTOWANA LINIA ZABUDOWY SZER. 3.0m ISTNIEJĄCA

PROJEKTOWANA LINIA ZABUDOWY SZER. 3.0m ISTNIEJĄCA

PROJEKTOWANY ZAJAZD Z DROGI GMINNEJ WENETRZNEJ /

PROJEKTOWANY ZAJAZD Z DROGI GMINNEJ WENETRZNEJ /

