

WIELKOŚĆ POWIERZCHNI UŻYTKOWEJ	
POZIOM 1	4 828 m <sup>2</sup>
POZIOM 2	496 m <sup>2</sup>
RAZEM P.U.	5 324 m <sup>2</sup>

Aktualizacja: październik 2016

RZUT (PARTER)  
ZAKŁADU PRZETWÓRSTWA  
OWOCÓW I WARZYW  
UREN NOVABERRY SP. Z O.O.  
W KRĘŻNICY OKRĄGLEJ  
GMINA BĘŁŻYCE, WOJ. LUBLIN

skala: 1 : 400

wejście główne


rampa wydawnia skrzynek

rampa wydawnia skrzynek

plac manewrowy/  
dostawa surowca  
świeżego i odbioru  
skrzynek

plac manewrowy  
do rozładunku  
surowca świeżego  
(mali dostawcy)

PLANOWANA  
KOMORA  
SKŁADOWANIA  
MROŻONEK  
O  
POJEMNOŚCI  
3000 mt  
TEMP. -25C  
wym. 36m x 48m  
1728 m<sup>2</sup>

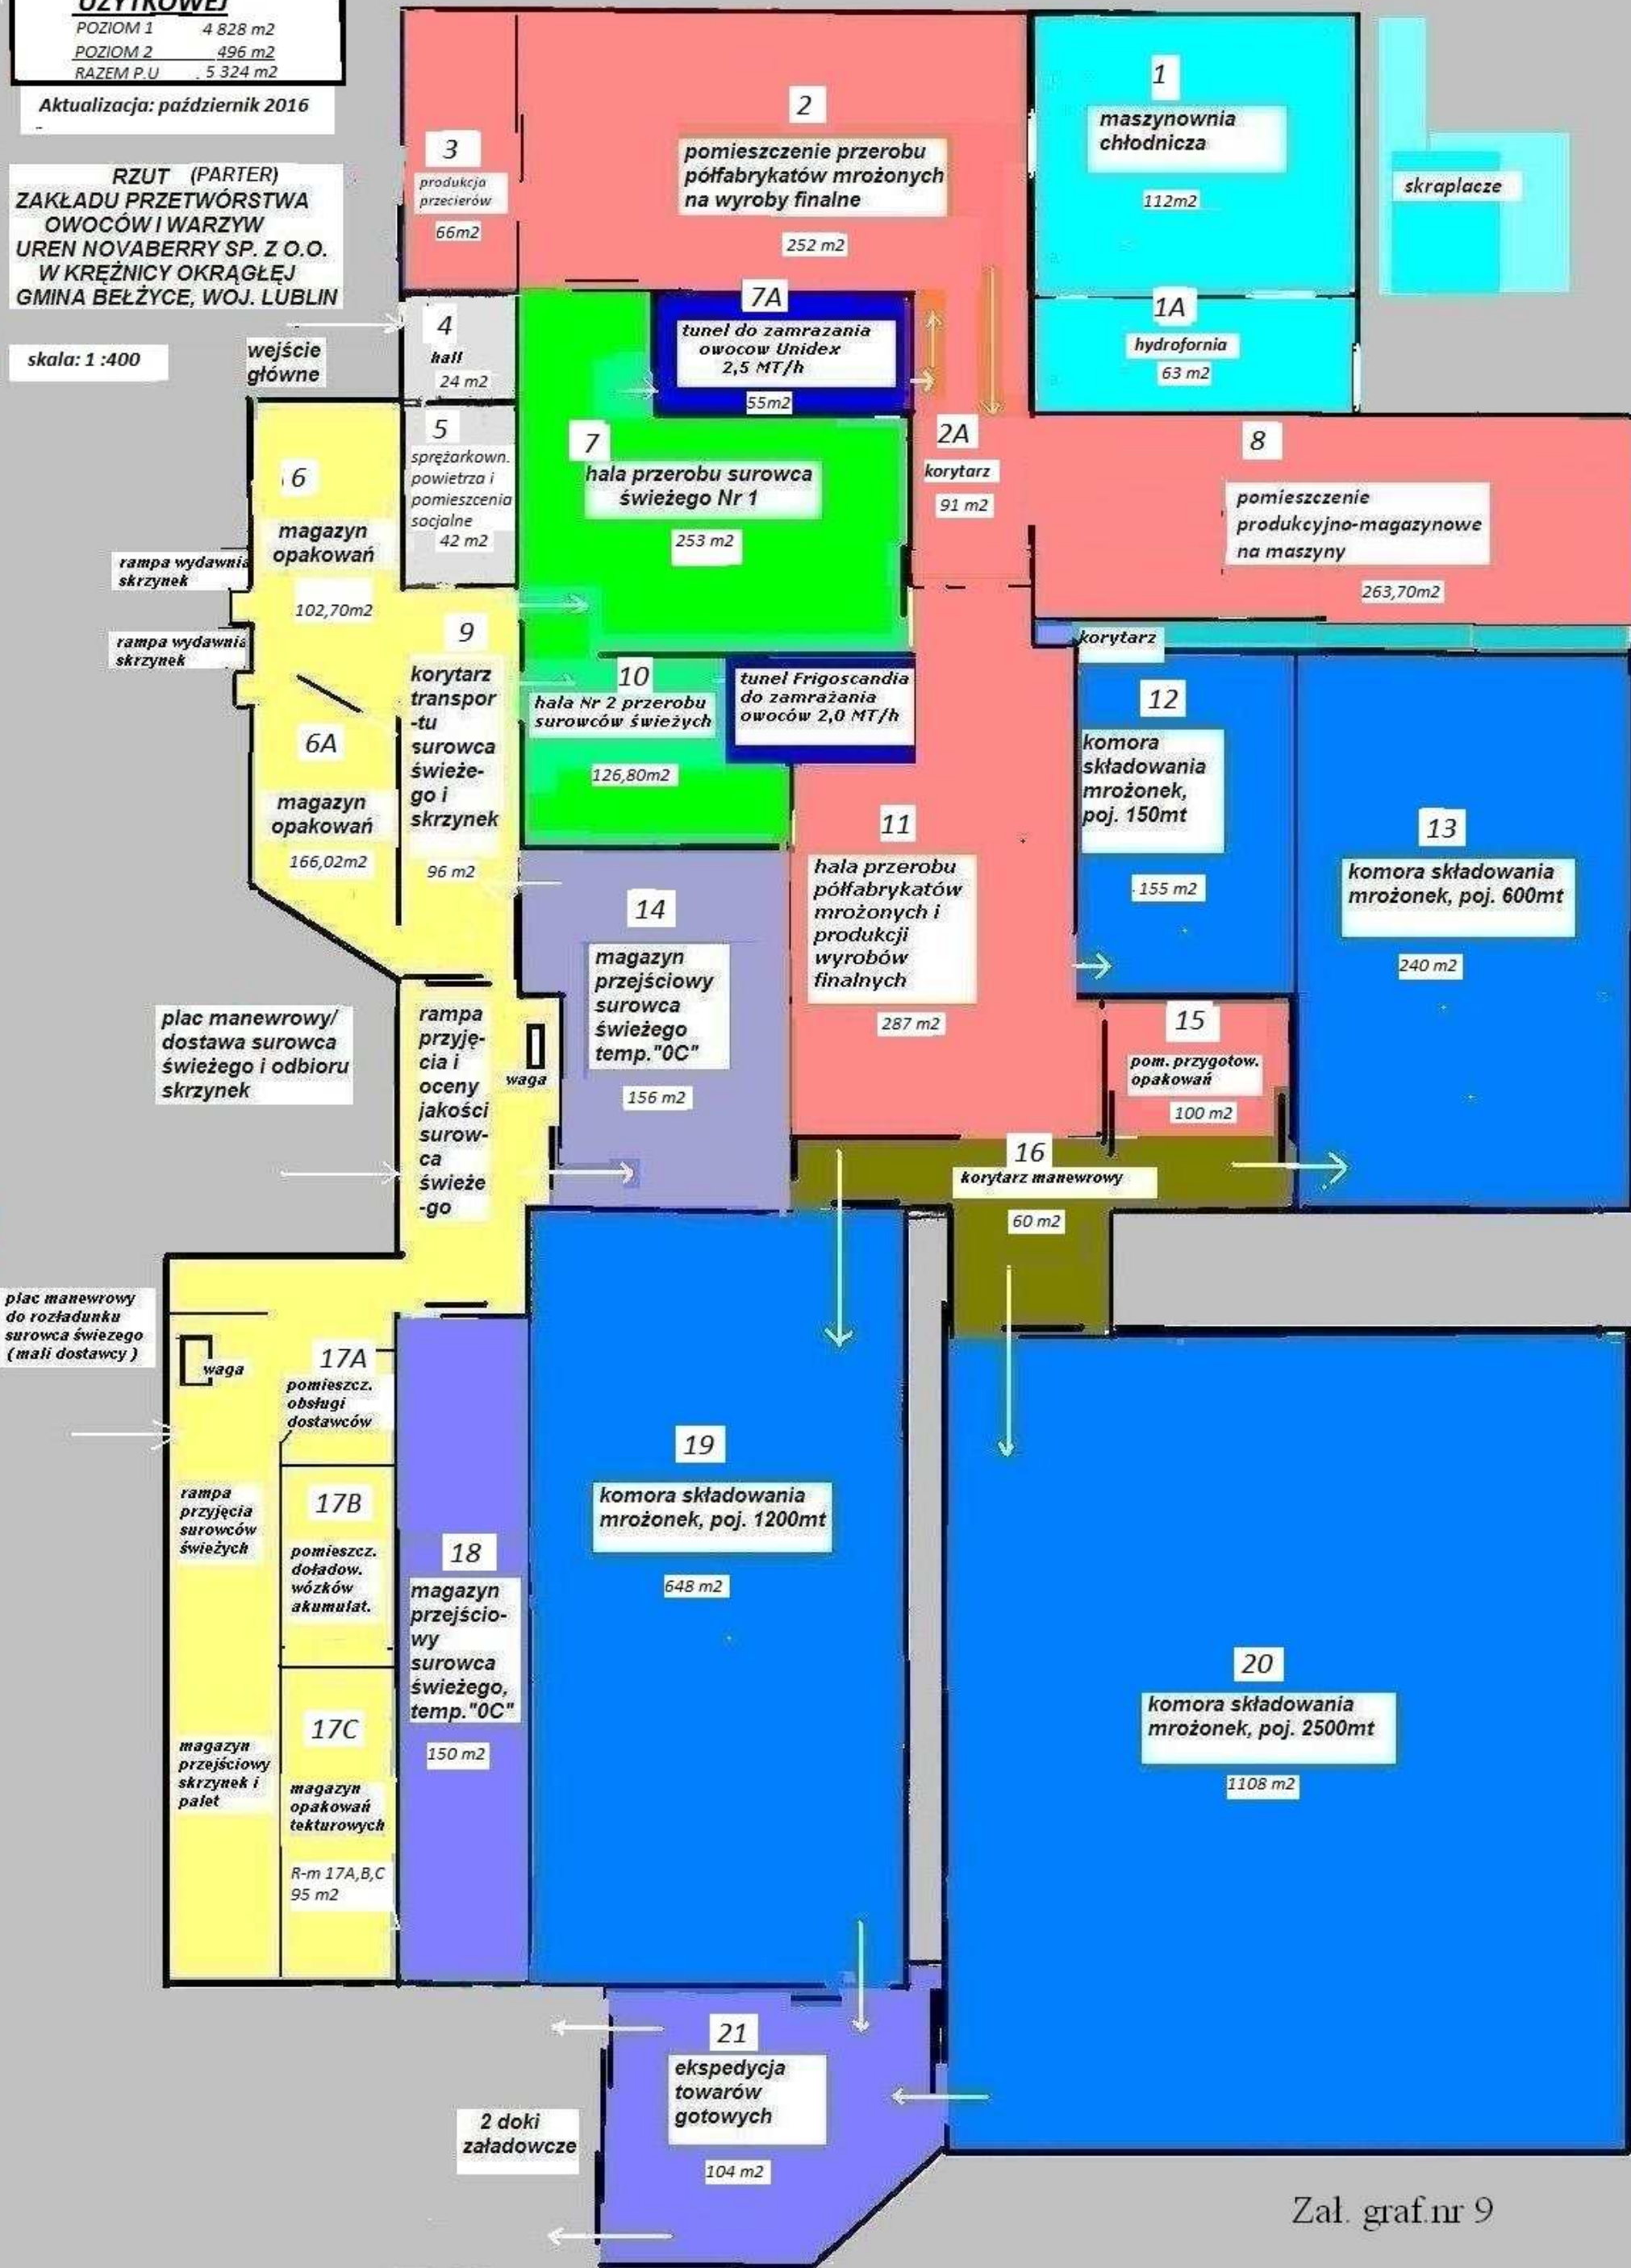

Zal. graf.nr 9